


Osnovne tehnične rešitve so povzete po projektu PZI št.: 16063-00/A Savaprojekt d.d.  
 Predmet projekta je izgradnja nove gravitacijske in tlačne fekalne kanalizacije s pripadajočimi črpališči.

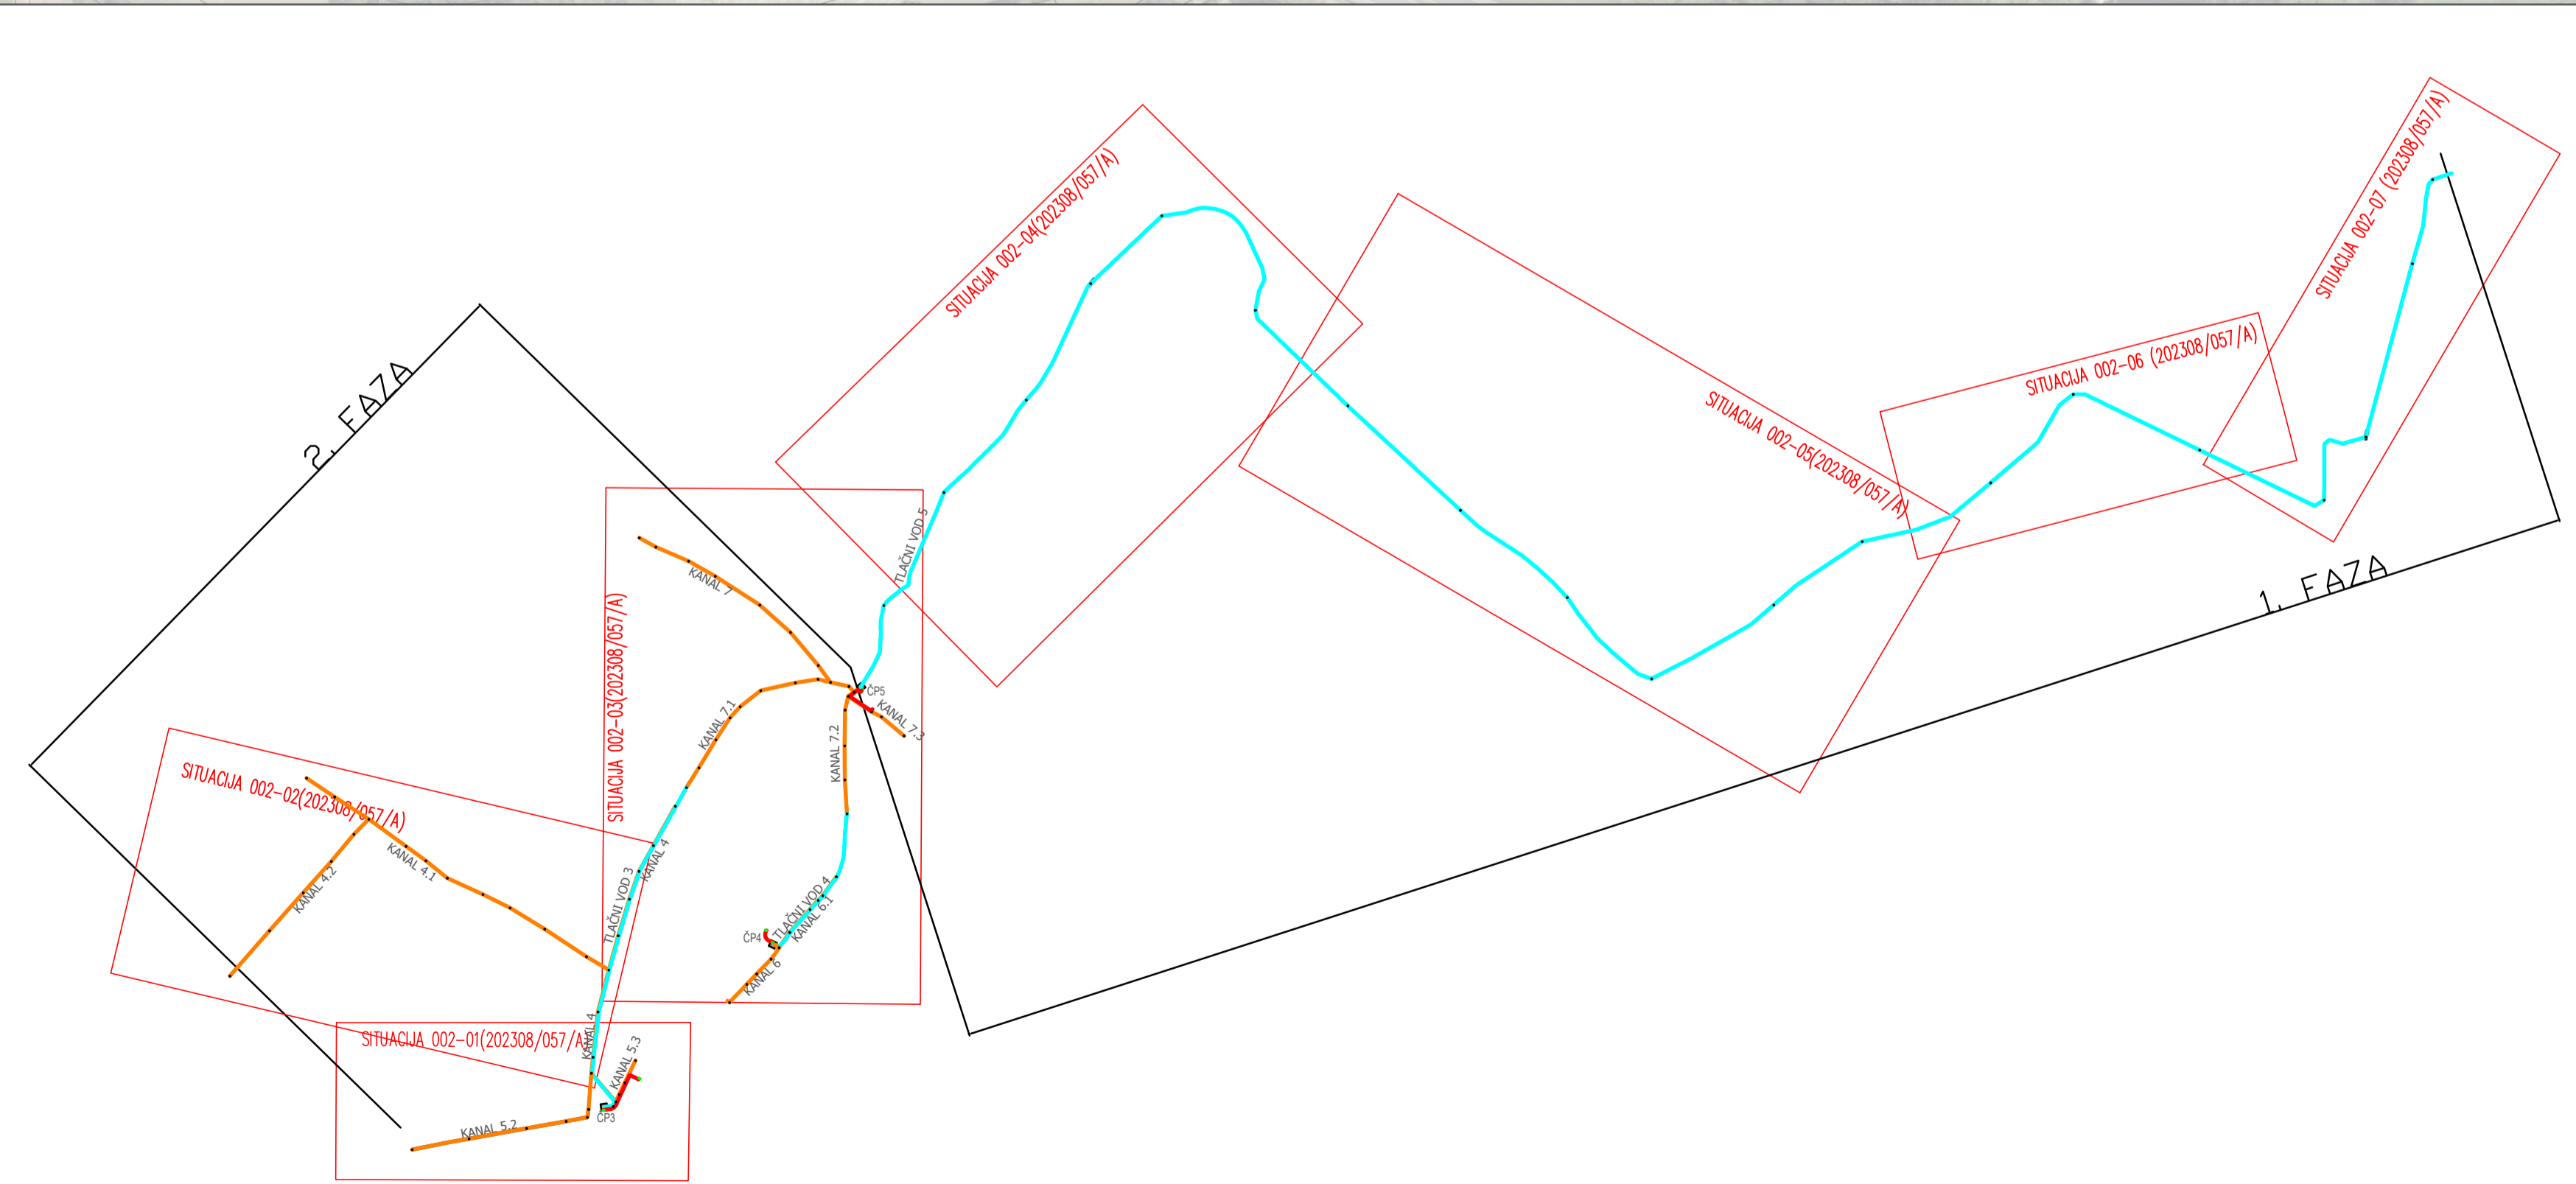

**LEGENDA:**

	Parcelna meja
	Številka parcele
	Predvidena gravitacijska kanalizacija
	Predviden podboj z gravitacijsko kanalizacijo
	Predvidena tlačna kanalizacija
	Predviden podboj s tlačno kanalizacijo
	Predviden NN priključek za črpališče
	Hišne številke

Projekt: VODAR, Okoljske rešitve in inženiring d.o.o. Pečovnik 24, 3000 Celje		
Investitor: Občina Brežice Cesta prvih borcev 18 8250 Brežice	Projekt: Ureditev kanalizacijskega omrežja komunalnih odpadnih voda (fekalna kanalizacija) na območju Krške vasi – faza 1 in 2	
Vodja projekta: Andrej Hercog, univ. dipl. inž. vod. in kom. inž.	Oznaka: IZS G-4018	Vsebinski inženir: Andrej Hercog, univ. dipl. inž. vod. in kom. inž. IZS G-4018
Posvetovalni inženir: Andrej Hercog, univ. dipl. inž. vod. in kom. inž. IZS G-4018	Oznaka: IZS G-4018	
Skladatelj: Marko Preložnik, univ. dipl. inž. vod. in kom. inž., IZS G-4224 dr. Klara Hercog, univ. dipl. biol. Tadej Kokalj, univ. dipl. inž. vod. in kom. inž.	Vsebinski risar: Pregledna situacija	Št. risbe: 202308/057/A - G
Datum risbe: februar 2024	Merilo: 1:2500	Faza PZI Št. projekta: 202308/057/A Št. risbe: 0.2.1