




OBČINA BREŽICE

Odlok o občinskem prostorskem načrtu Občine Brežice (Uradni list RS, št. 61/2014)

3. Prikaz območij enot urejanja prostora, osnovne oziroma podrobnejše namenske rabe prostora in prostorsko izvedbenih pogojev

Številka: 3505-5/2015, list: 1/2

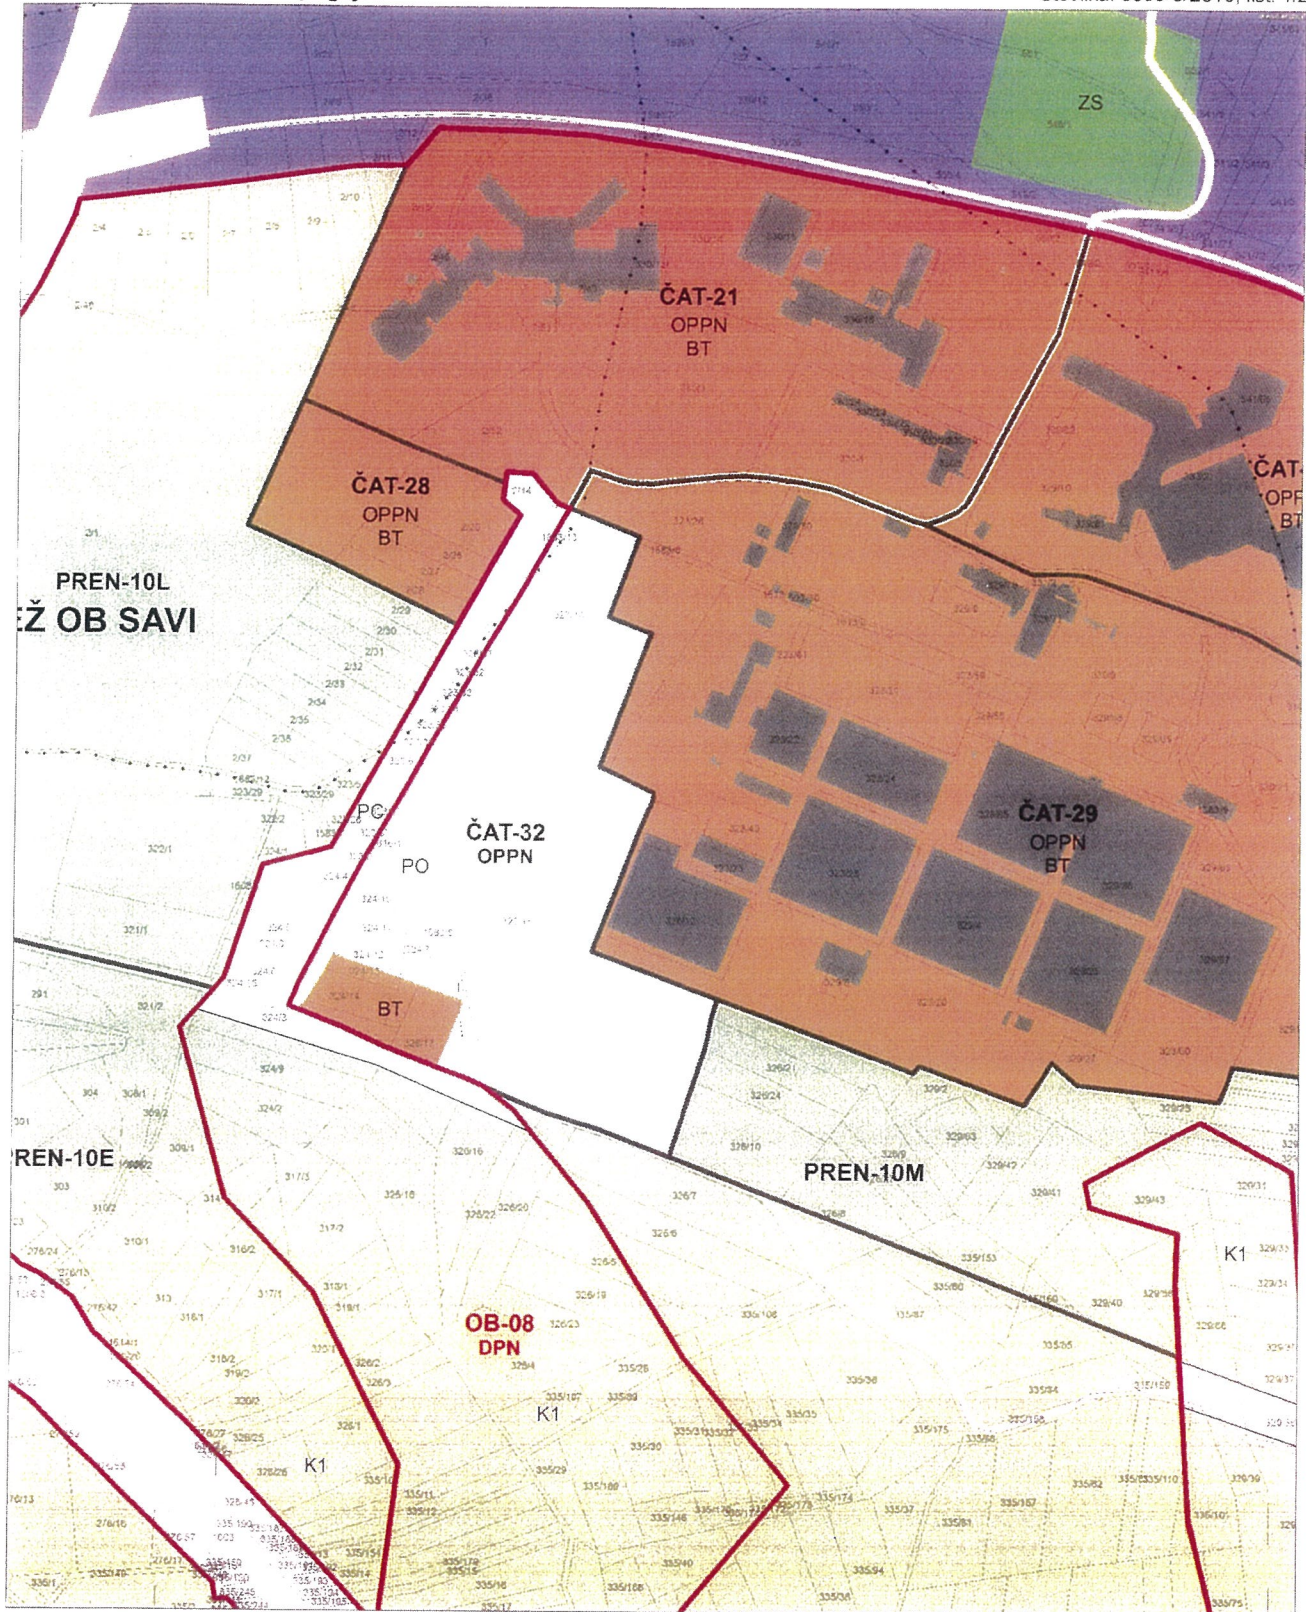

1 cm na papirju je 50 m v naravi.

U1.



OBČINA BRŽICE

Odlok o občinskem prostorskem načrtu Občine Brežice (Uradni list RS, št. 61/2014)

Namenska raba prostora in gospodarska javna infrastruktura - LEGENDA

Številka: 3505-5/2015, list: 2/2

2. PREGLEDNA KARTA OBČINE S PRIKAZOM OSNOVNE NAMENSKE RABE IN KLJUČNIH OMREŽIJ GOSPODARSKE JAVNE INFRASTRUKTURE

..... Meja občine

OBMOČJA OSNOVNE NAMENSKE RABE PROSTORA

- I. STAVBNA ZEMLJIŠČA
- II. KMETIJSKA ZEMLJIŠČA
- III. GOZDNA ZEMLJIŠČA
- IV. VODE
- V. DRUGA ZEMLJIŠČA

KLJUČNA OBMOČJA PROMETNE INFRASTRUKTURE

- Avtoceste in hitre ceste s priključki
- Ostale državne ceste
- Lokalne ceste
- Železnice

KLJUČNA OMREŽJA GOSPODARSKE JAVNE INFRASTRUKTURE

- Prenosni elektroenergetski vodi

3. PRIKAZ OBMOČIJ ENOT UREJANJA PROSTORA TER OSNOVNE OZIROMA PODROBNEJŠE NAMENSKE RABE PROSTORA

- Meja območja enote urejanja prostora
- Meja območja enote urejanja prostora določena na podlagi topografskih podatkov (obvezna interpretacija natančnosti mej)
- Meja območja veljavnega državnega prostorskega akta
- Meja manjšega območja znotraj enote urejanja prostora
- Meja manjšega območja znotraj enote urejanja prostora določena na podlagi topografskih podatkov (obvezna interpretacija natančnosti mej)
- Meja občine

- IP Površine za industrijo
- KG Gospodarske cone
- IK Površine z objekti za kmetijsko proizvodnjo
- BT Površine za turizem
- BD Površine drugih območij
- BC Športni centri
- Z Območja zelenih površin
- ZV Površine za vrtičkarstvo
- ZS Površine za oddih, rekreacijo in šport
- ZP Parki
- ZD Druge urejene zelene površine
- ZK Pokopališča
- PC Površine cest
- PŽ Površine železnic
- PO Ostale prometne površine
- PL Letališča
- PR Pristanišča

- E Območja energetske infrastrukture
- O Območja okoljske infrastrukture
- T Območja telekomunikacijske infrastrukture
- F Območja za potrebe obrambe v naselju
- AK Območja razpršene poselitve
- AP Območja razpršene poselitve posebnih zaključenih območij v okviru sanacije razpršene gradnje
- AZ Območja razpršene poselitve vinogradniških območij
- Razpršena gradnja - zemljišče pod stavbo izven območij stavbnih zemljišč (informacija o dejanskem stanju)

OBMOČJA PODROBNEJŠE NAMENSKE RABE PROSTORA

- OBMOČJA STAVBNIH ZEMLJIŠČ
- S Območje stanovanj
- SSe Stanovanjske površine (e - prostostoječa gradnja enodružinskih hiš)
- SSs Stanovanjske površine (s - stinjena gradnja prelečno enodružinskih hiš)
- SSv Stanovanjske površine (v - večstanovanjska gradnja)
- SK Površine podeželskega naselja
- SKj Površine podeželskega naselja (j - vaško jedro)
- SP Površine počitniških hiš
- C Območja centralnih dejavnosti
- CU Osrednja območja centralnih dejavnosti
- CD Druga območja centralnih dejavnosti
- CDi Druga območja centralnih dejavnosti (i - vzgojne in izobraževalne dejavnosti)
- CDk Druga območja centralnih dejavnosti (k - kulturne in verske dejavnosti)
- CDg Druga območja centralnih dejavnosti (g - trgovska, oskrbna, poslovna, storitvena, gostinska dejavnost, manjša obrt)
- CDz Druga območja centralnih dejavnosti (z - kulturne dejavnosti ter verski objekti s pripadajočimi ureditvami)

- K1 Najboljša kmetijska zemljišča
- K2 Druga kmetijska zemljišča
- G OBMOČJA GOZDNIH ZEMLJIŠČ
- G Gozdna zemljišča
- VC OBMOČJA VODA
- VC Celinske vode
- VI Območja vodne infrastrukture
- LN OBMOČJA DRUGIH ZEMLJIŠČ
- LN Površine nadzemnega pridovalnega prostora
- f Območja za potrebe obrambe zunaj naselij
- OO Ostala območja

- OBMOČJA KMETIJSKIH ZEMLJIŠČ
- OBMOČJA GOZDNIH ZEMLJIŠČ
- OBMOČJA VODA
- OBMOČJA DRUGIH ZEMLJIŠČ

PROSTORSKI IZVEDBENI POGOJI

- Gradbena meja
- Topografski simbol za površine cest

4. PRIKAZ OBMOČIJ ENOT UREJANJA PROSTORA IN GOSPODARSKE JAVNE INFRASTRUKTURE

- Meja območja enote urejanja prostora
- Meja območja enote urejanja prostora določena na podlagi topografskih podatkov (obvezna interpretacija natančnosti mej)
- Meja območja veljavnega državnega prostorskega akta
- Meja manjšega območja znotraj enote urejanja prostora
- Meja manjšega območja znotraj enote urejanja prostora določena na podlagi topografskih podatkov (obvezna interpretacija natančnosti mej)
- Meja občine
- Prometna infrastruktura
- Avtoceste in hitre ceste s priključki
- Ostale državne ceste
- Lokalne ceste
- Kolesarske in druge poti
- Železnice

- OBSTOJEČE PREDVIDENO
- VP(p/d)
- VO(p/d)
- DV(p/d)
- KV(p/d)
- P(p/d)

- Komunikacijski vodi in energetski vodi, vodi okoljske infrastrukture ter drugi gradbeno inženirski objekti (pid = prenosni/distribucijski)
- Cevovodi za pitno vodo (pid)
- Cevovodi za odpadno vodo (pid)
- Elektroenergetski vodi - daljnovodi (pid)
- Elektroenergetski vodi - kablovodi (pid)
- Plinovodi (pid)
- Objekti elektroenergetskega omrežja - razdelilna transformatorska postaja
- Objekti elektroenergetskega omrežja - transformatorska postaja
- Hidroelektrarna
- Objekti omrežja za pitno vodo
- Objekti omrežja za odpadno vodo - čistilna naprava
- Objekti omrežja za odpadno vodo