



# OBČINSKI PODROBNI PROSTORSKI NAČRT ZA TURISTIČNI KOMPLEKS BIZELJSKO PARKIRIŠČA, DEL BIZ-38

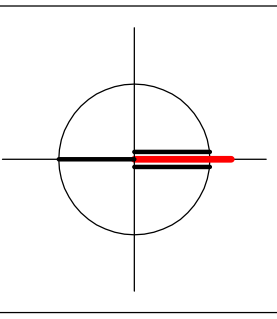

	MEJA OBMOČJA OPPN		PREDVIDENA PARCELNA MEJA
	OBSTOJEČA PARCELNA MEJA		GRADBENA MEJA (NADSTREŠNICA)
	OBSTOJEČI OBJEKTI		PEŠ POVRŠINE
	TRAVNATE POVRŠINE		ŠTEVILO PARKIRNIH MEST
	CESTA		PARKIRNO MESTO ZA INVALIDA
	VHOD NA PARCELO		
	KOTA TERENA Ø169,00		DREVORED
	EVAKUACIJA		
	INTERVENCIJA		
	DOMET RUŠEVIN		

Projektant	<b>PROPLAN</b> Urejanje prostora, arhitektura Ivanka Kraljič s.p. Kovinarska 9, 8270 Kriško tel.: 05 99 28 156 gsm: 031 27 27 62 e-mail: ivankakraljic@spd.net		
Investitor	AGRAD, d.o.o., Bizeljska cesta 65, 8259 Bizeljsko		
Prostorski akt	OBČINSKI PODROBNI PROSTORSKI NAČRT ZA TURISTIČNI KOMPLEKS BIZELJSKO PARKIRIŠČA, DEL BIZ-38		
Vrsta prost. akta	OPPN	Odg. prost. načrtov.	IVANKA KRALJIČ univ. dipl. inž. arh. spec. urb. ZAPS 0916 A
Faza	SPREJET DOKUMENT	Odg. vodja	IVANKA KRALJIČ univ. dipl. inž. arh. spec. urb. ZAPS 0916 A
Št. projekta	OPPN-07/16	Datum	JULIJ, 2019
		Št./list	10

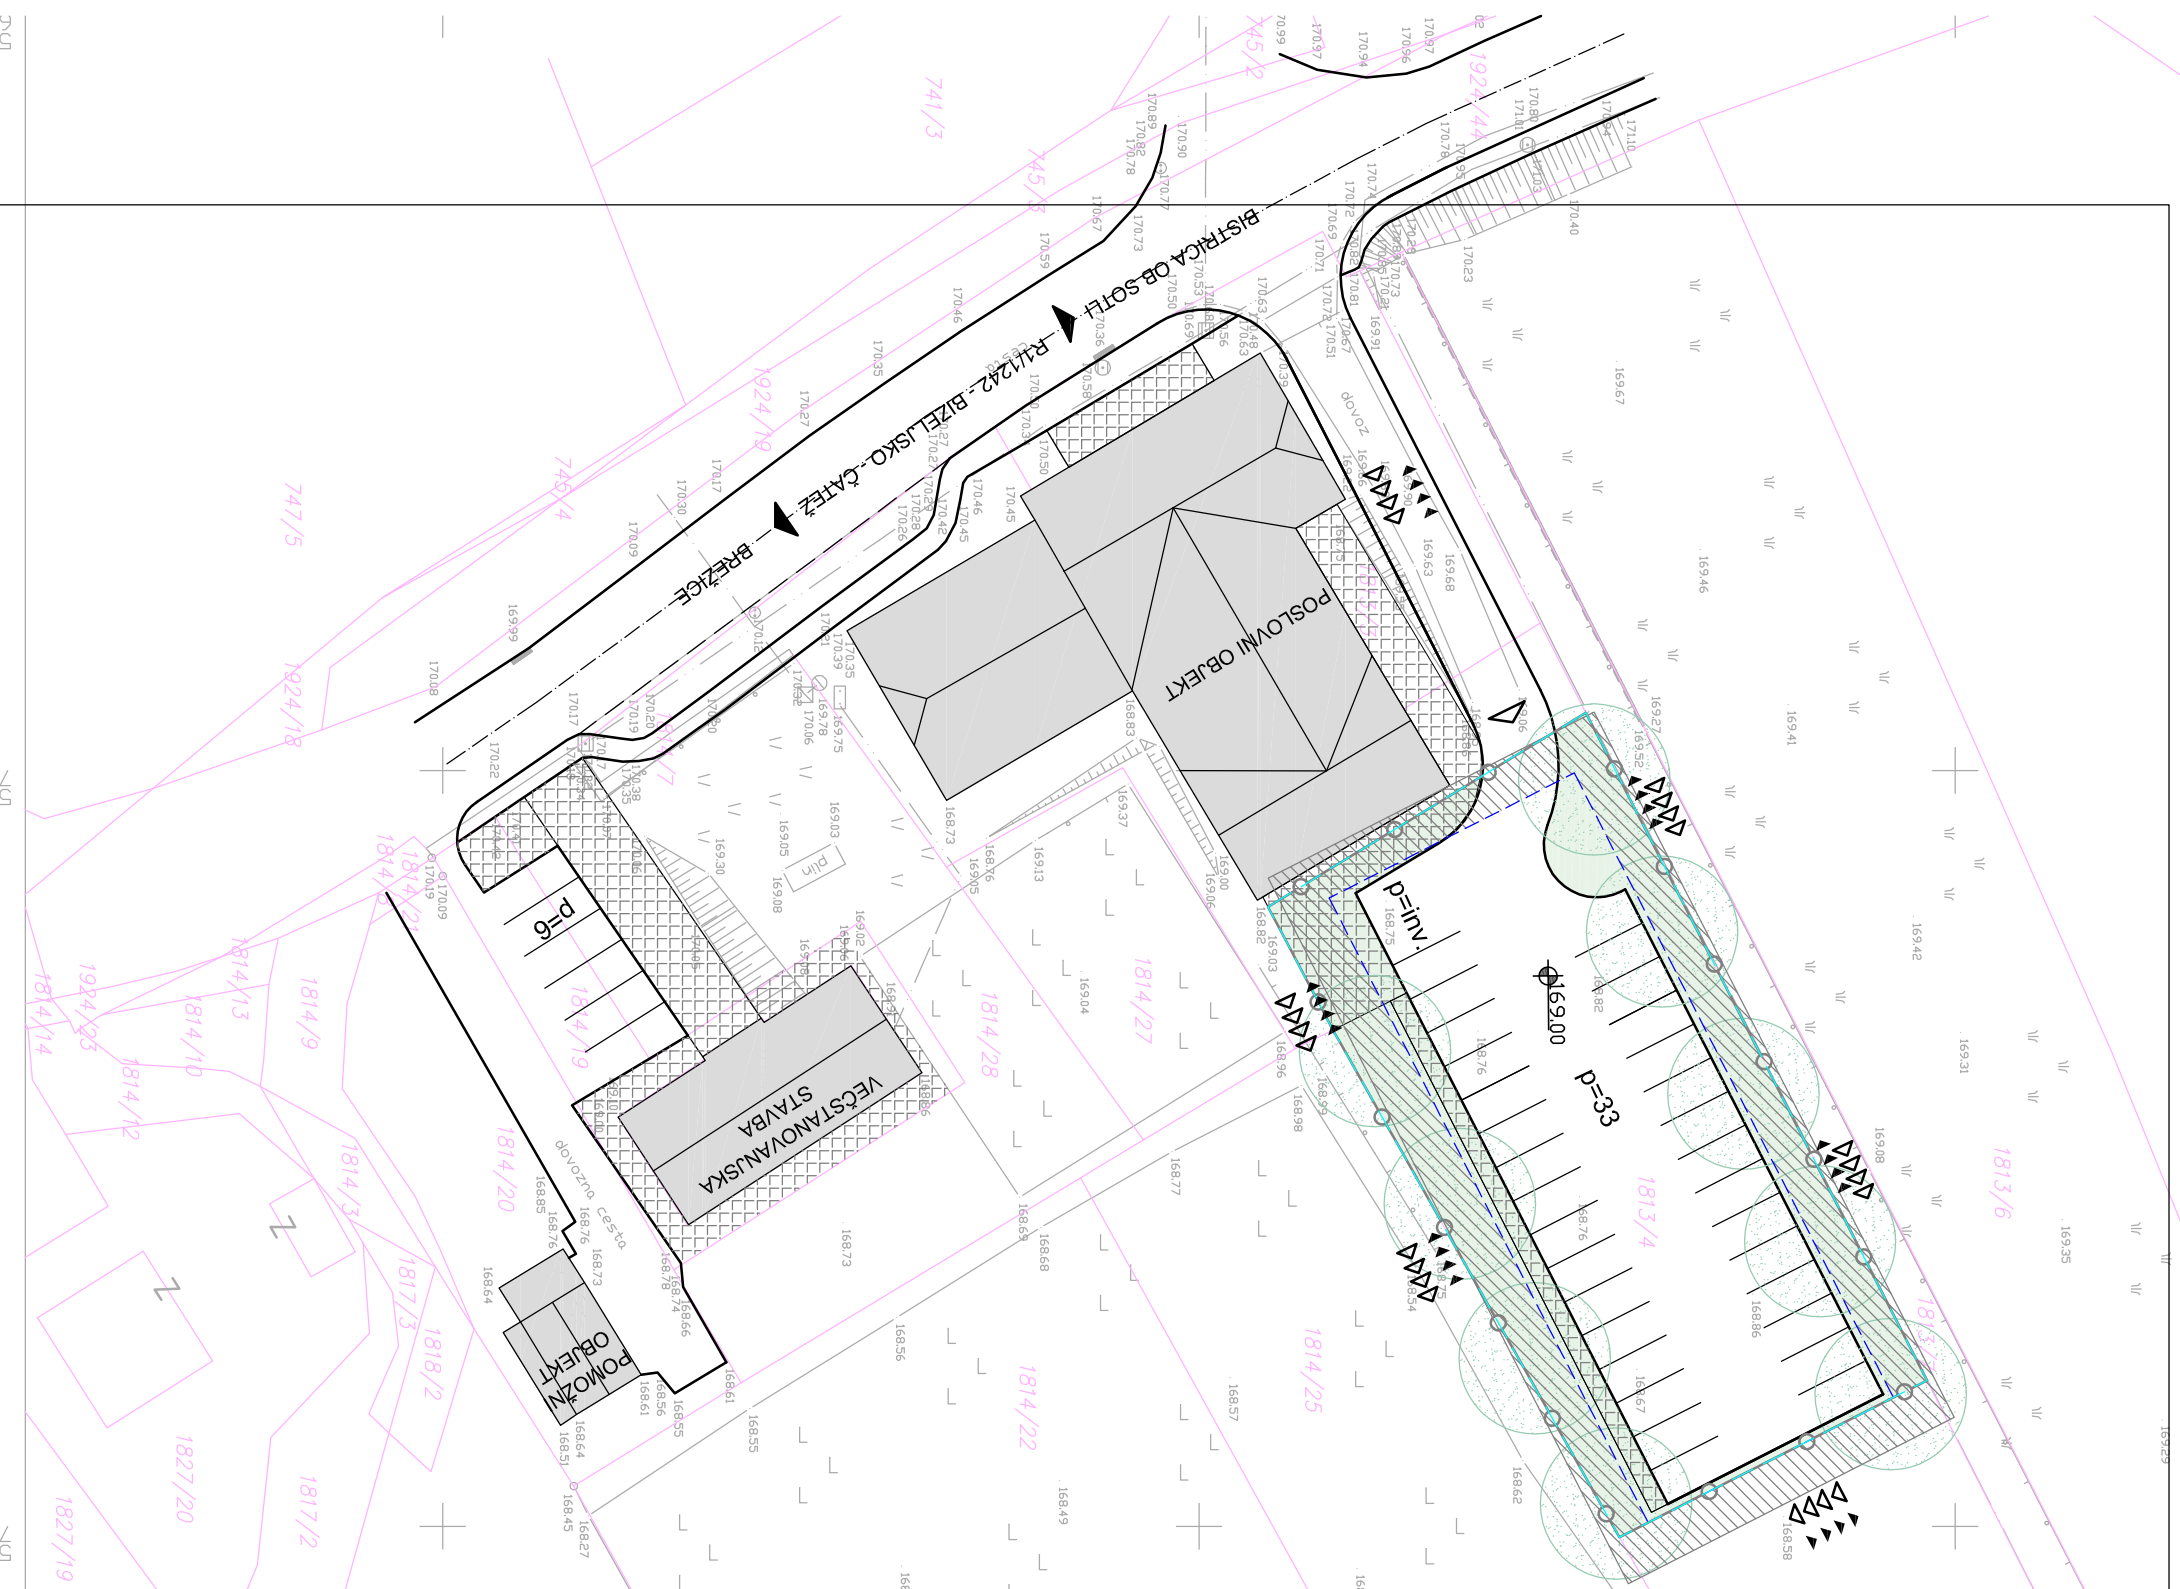

OBRAMBA TER VARSTVO PRED NARAVNIMI  
IN DRUGIMI NESREČAMI

M 1:500