


OBČINSKI PODROBNI PROSTORSKI NAČRT (OPPN) ZA OBMOČJE RAZPRŠENE POSELITVE BRAČNA VAS - Ak 1607

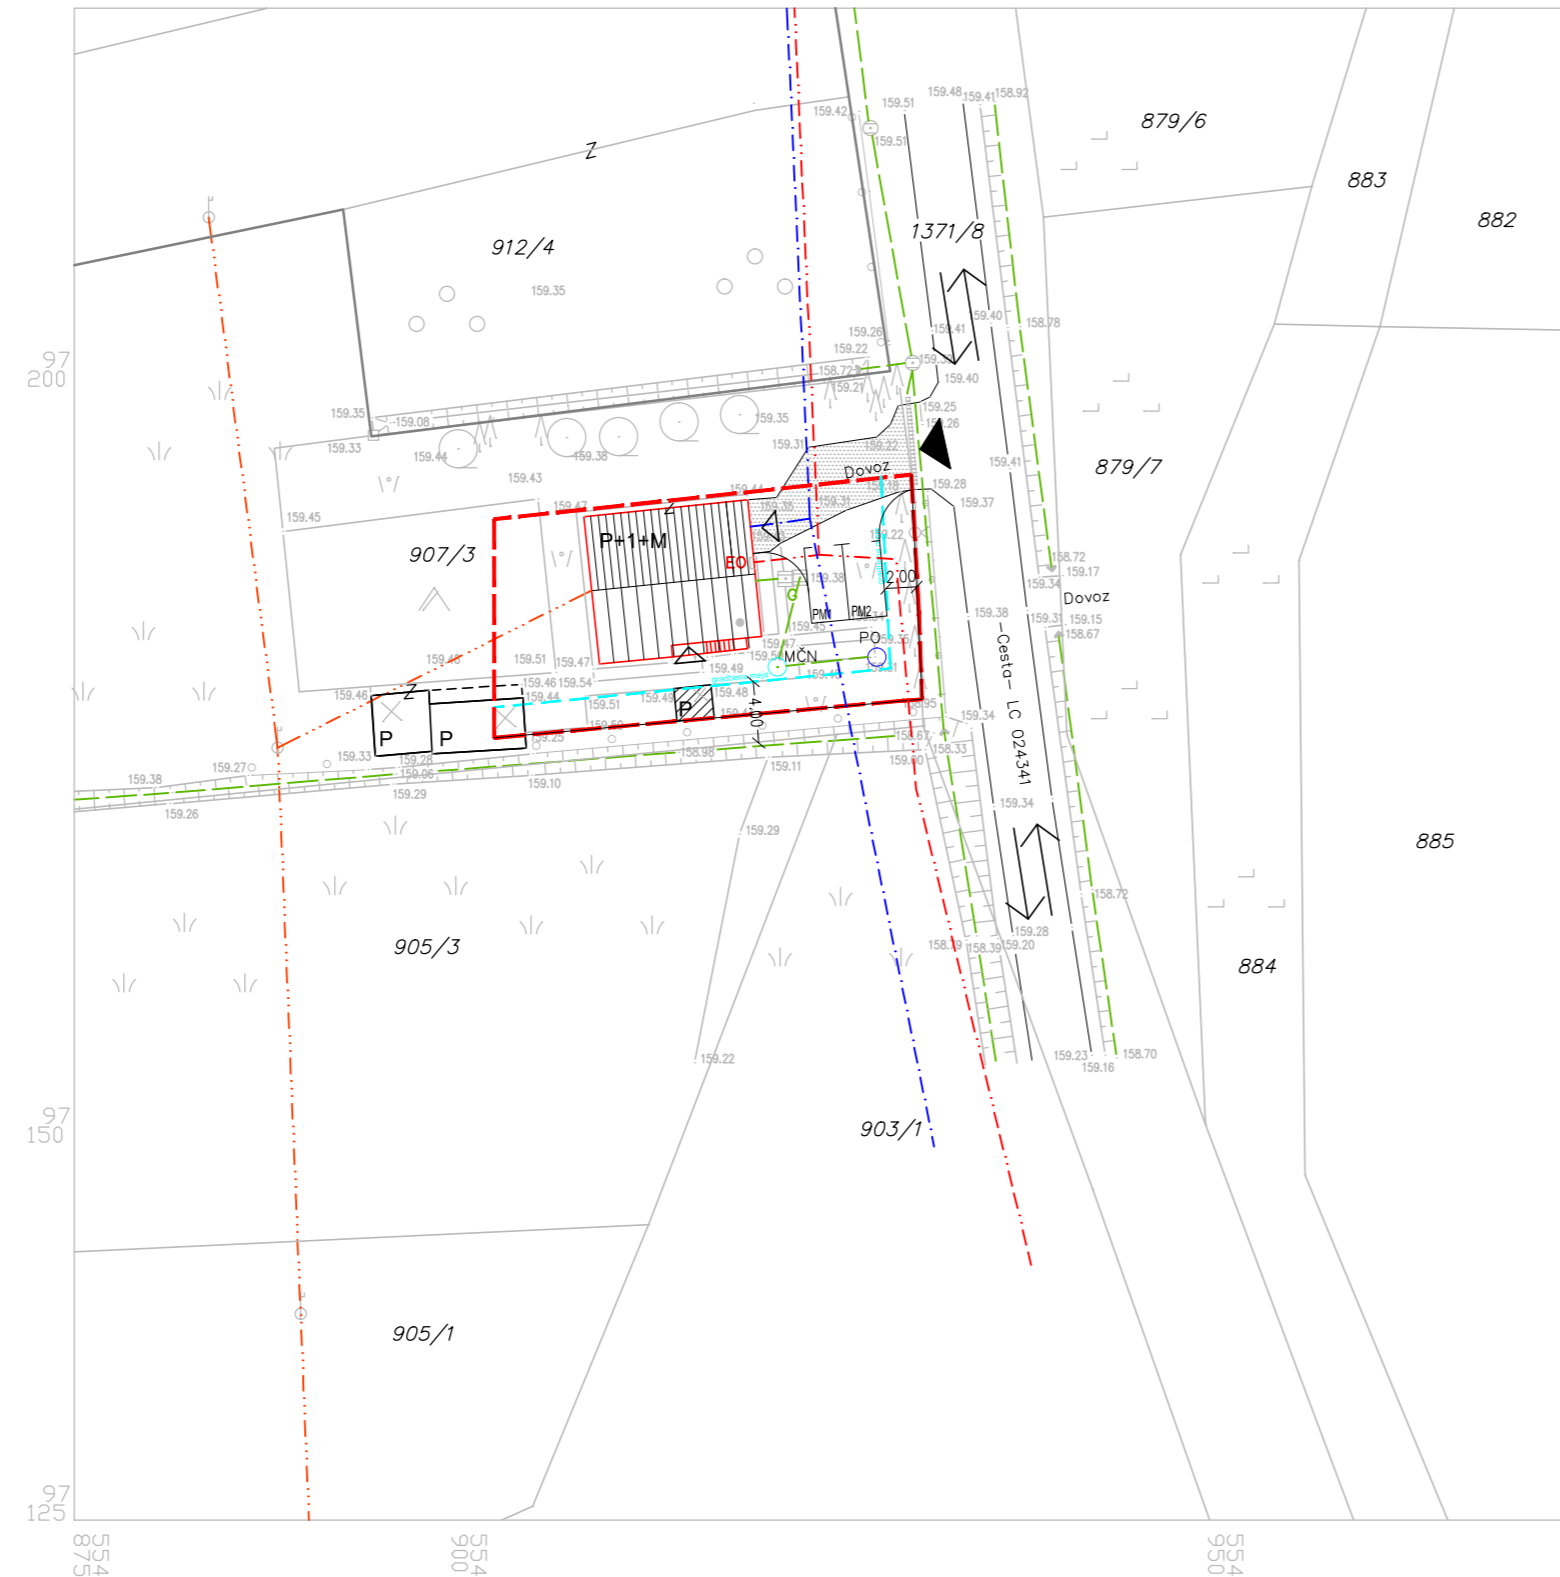

LEGENDA:

- meja OPPN
- parcelne meje
- obstoječa stanovanjska stavba
- obstoječa uta
- obstoječi gospodarski objekt
- P+1+M** pritličje, nadstropje, mansarda – etažnost objektov
- vhod v objekt
- dovoz
- manipulativni plato
- zelenica
- vrt
- sadovnjak
- travnik

OBSTOJEČA INFRASTRUKTURA:

- obstoječa dvosmerna cesta
- priključna merilna elektro omarica
- greznica
- jašek
- javna razsvetljava
- el. nizka napetost
- vodovod
- telefon
- meteorna kanalizacija

NOVO:

- osnovni objekt (obstoječa stanovanjska stavba) – legalizacija, sprememba namembnosti, prizidava
- gradbena meja
- PM1, PM2 parkirno mesto
- MČN mala čistilna naprava
- PO ponikovalnica

U4. UREDITVENA SITUACIJA

M 1:500

region PROJEKTIVNI BIRO BREŽICE d.o.o. 8250 BREŽICE, Cesta prvih borcev 11, SLOVENIJA Tel.: 07 49 62 934, Fax: 07 49 64 590 Ident. št. podjetja: IZS 0261
odgovorni vodja izdelave: David Tušar, univ. dipl. inž. arh.
identifikacijska številka: ZAPS 1287 A
datum izdelave geodetskega načrta: maj 2015

U4.