


PREREZ P1-P1 M 1:1000

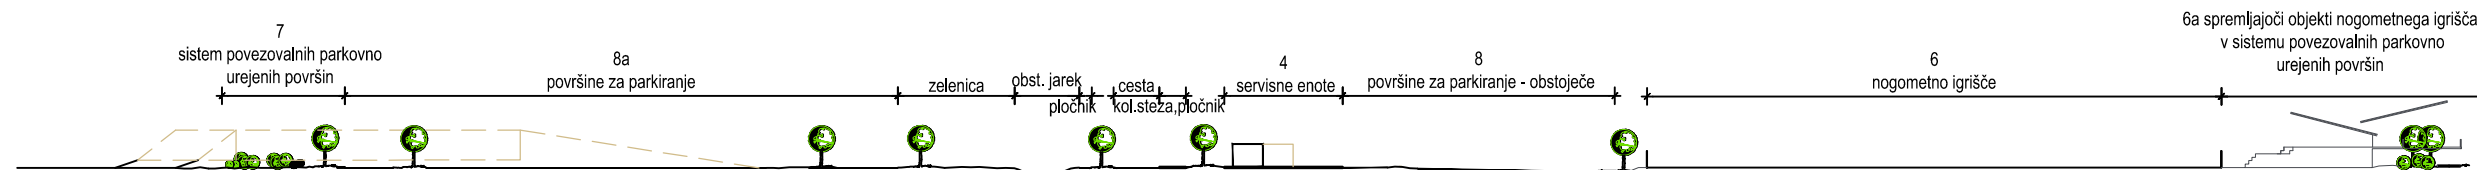


region PROJEKTIVNO BIRO BREŽICE d.o.o.
 Cesta prvih borcev 11, 8250 BREŽICE
 SI
 Ulica: 8250 BREŽICE, Cesta prvih borcev 11, SLOVENIJA
 Tel.: 07 49 62 524, Fax: 07 49 64 550
 Ident. št. podjetja: IZS 1505

LEGENDA:
 termalno vodo
 električni vodovod
 vodovod
 sanitarna in meteorološka
 kanalizacija
 meja med K.O.

OPOMBE:
 SKLADNO SODIŠČNO IZJAVILO PO PREVERJENJU NARČNINA
 NE SE PRILEGATE O DRH- in IN SO INFORMACIJSKA TEMA
 KODIRANJE S STEVILNIŠČEM GAJDIČ-ROJČIČ

IZSEK IZ KATASTRA M 1:2500

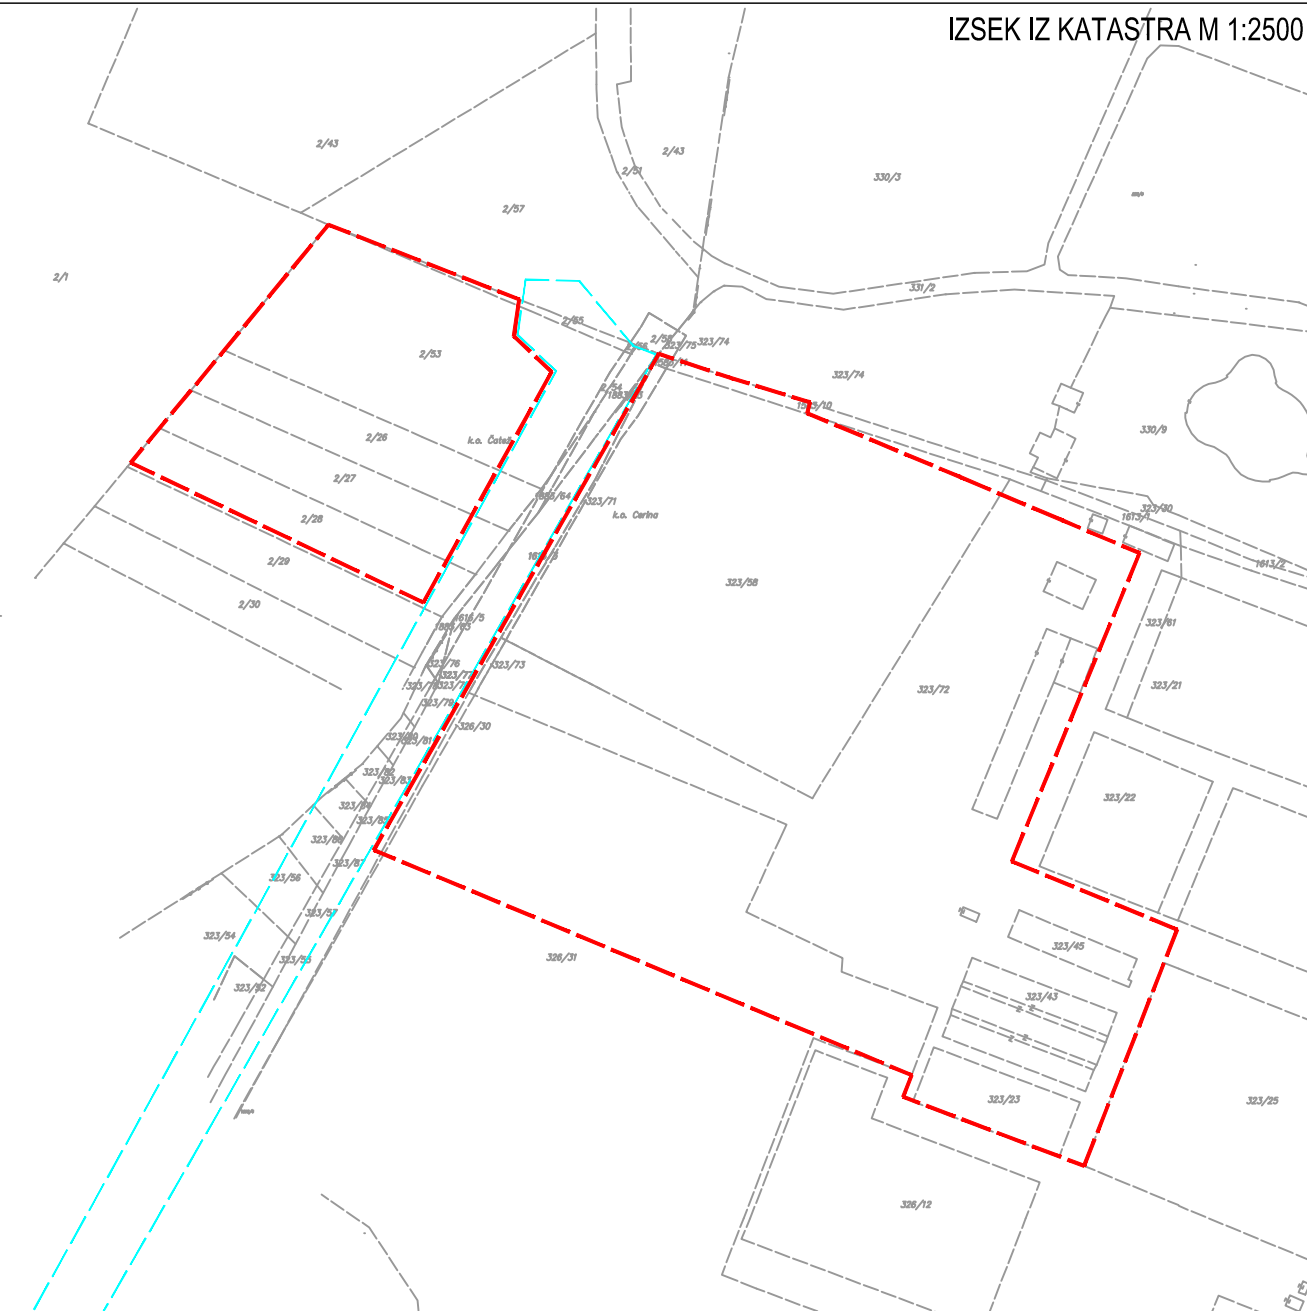

OPPN Terme Čatež - širitev tematskih vsebin

- LEGENDA:**
- meja OPPN Terme Čatež - širitev tematskih vsebin
 - meja DPN za območje hidroelektrarne Mokrice
- *obstoječi objekti in ureditve:**
- obstoječe parcelne meje
 - obstoječi objekti
 - 2 večinamenski objekt (gostinstvo, trgovina, storitve)
 - 3 večinamenski objekt (animacija, igrala, različne prireditve, razstave)
 - obcestni drevoored
 - elektrika SN
 - elektrika NN
 - TP transformatorska postaja
 - vodovod
 - toplovod
 - H hidrant
 - fekalna kanalizacija
 - meteorna kanalizacija
 - TK
 - ↔ dvosmerni promet (lokalna cesta št. LC 042142 Čatež - Terme Čatež)
 - ↔ dvosmerni promet
 - ↔ dovoz, parkirne in povezovalne ceste
 - 8 površine za parkiranje - obstoječe
- *novi objekti in ureditve:**
- "območja pozidave" za nove objekte
 - 1 večinamenski objekt (gostinstvo, trgovina, storitve, parkiranje)
 - 4 servisne enote (info, sanitarije, gostinstvo, trgovina)
 - 5Ap BUS postaja
 - 6 nogometno igrišče - legalizacija; 6a spremljajoči objekti in ureditve
 - 7 parkovne ureditve z različnimi ambientni namenjeni družbenju, igri, športu (terase, peš povezave, otroška igrišča, igrala, različna športna igrišča in poligoni)
 - 8a površine za parkiranje - nova parkirišča
 - zelenica
 - sistem povezavnih parkovno urejenih površin
 - litijne površine
 - novi drevooredi

U4. UREDITVENA SITUACIJA M 1:1000

region PROJEKTIVNO BIRO BREŽICE d.o.o.
 8250 BREŽICE, Cesta prvih borcev 11, SLOVENIJA
 Tel.: 07 49 62 524, Fax: 07 49 64 550
 Ident. št. podjetja: IZS 1505

odgovorni vodja izdelave: Nataša Filipčič, univ. dipl. inž. arh.
 Identifikacijska številka: ZAPS 0532 A
 datum izdelave geodetskega načrta: april 2017

U4.