
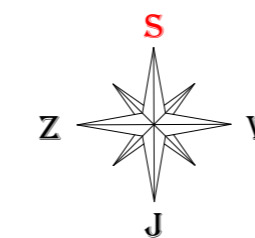


# OBČINSKI PODROBNI PROSTORSKI NAČRT (OPPN) ZA OBMOČJE RAZPRŠENE POSELITVE BRAČNA VAS - Ak 1607

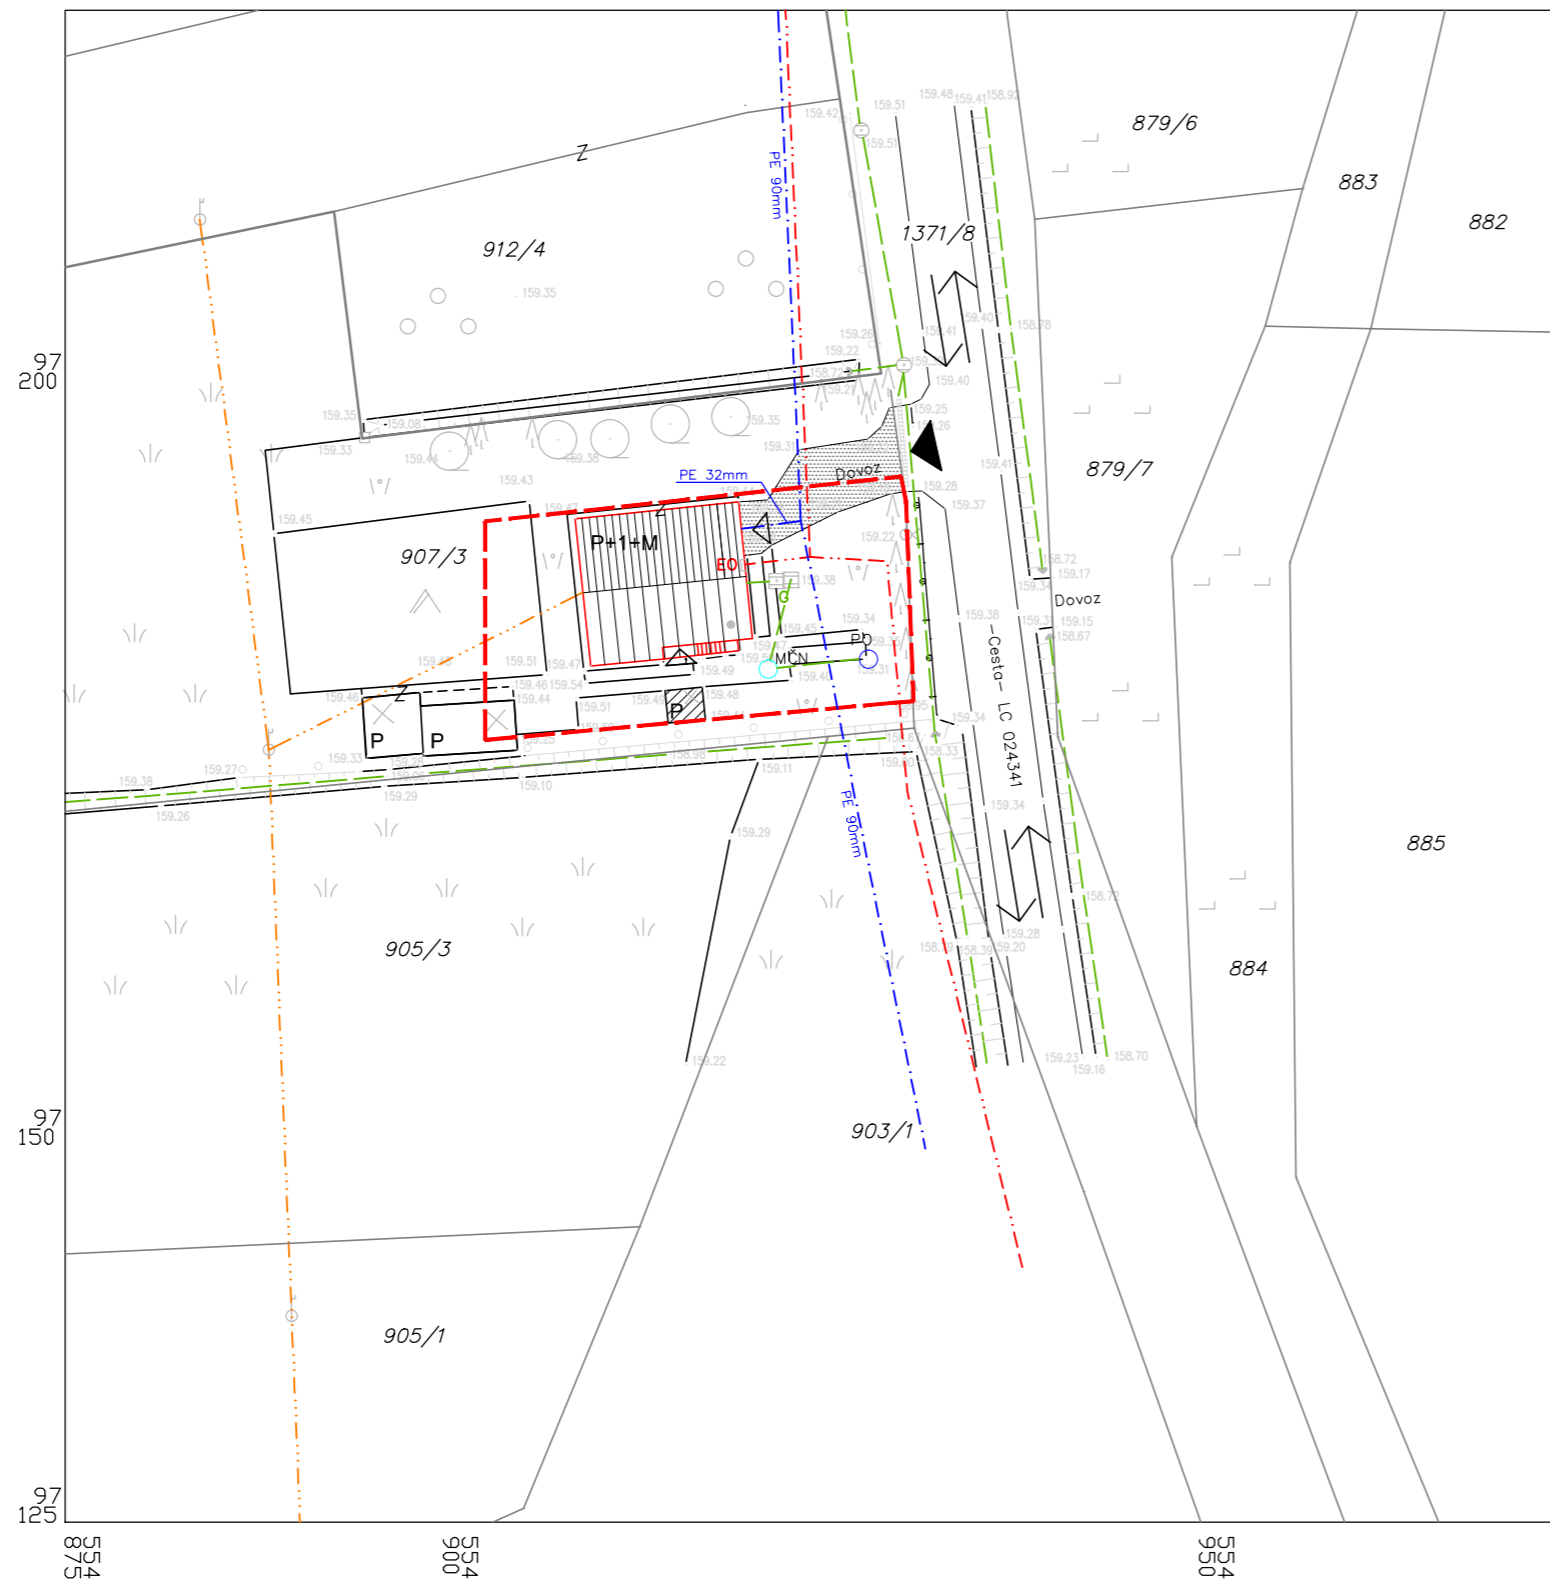

## LEGENDA:

- - - meja OPPN
- parcelne meje

## OBSTOJEČA INFRASTRUKTURA (se ne spreminja):

- obstoječa dvosmerna cesta
- priključna merilna elektro omarica
- greznica
- jašek
- javna razsvetljava
- - - el. nizka napetost
- - - vodovod
- - - telefon
- - - meteorna kanalizacija

## NOVO:

- MČN mala čistilna naprava
- PO ponikovalnica

U5. PRIKAZ UREDITVE GLEDE POTEKA OMREŽIJ IN  
PRIKLJUČEVANJA OBJEKTOV NA GOSPODARSKO JAVNO  
INFRASTRUKTURO TER GRAJENO JAVNO DOBRO -  
SITUACIJA INFRASTRUKTURE M 1:500

 PROJEKTIVNI BIRO BREŽICE d.o.o. 8250 BREŽICE, Cesta prvih borcev 11, SLOVENIJA Tel.: 07 49 62 934, Fax: 07 49 64 590 Ident. št. podjetja: IZS 0261
odgovorni vodja izdelave: David Tušar, univ. dipl. inž. arh.
identifikacijska številka: ZAPS 1287 A
datum izdelave geodetskega načrta: maj 2015

U5.