


OBČINSKI PODROBNI PROSTORSKI NAČRT (OPPN) ZA OBMOČJE RAZPRŠENE POSELITVE BRAČNA VAS - Ak 1607

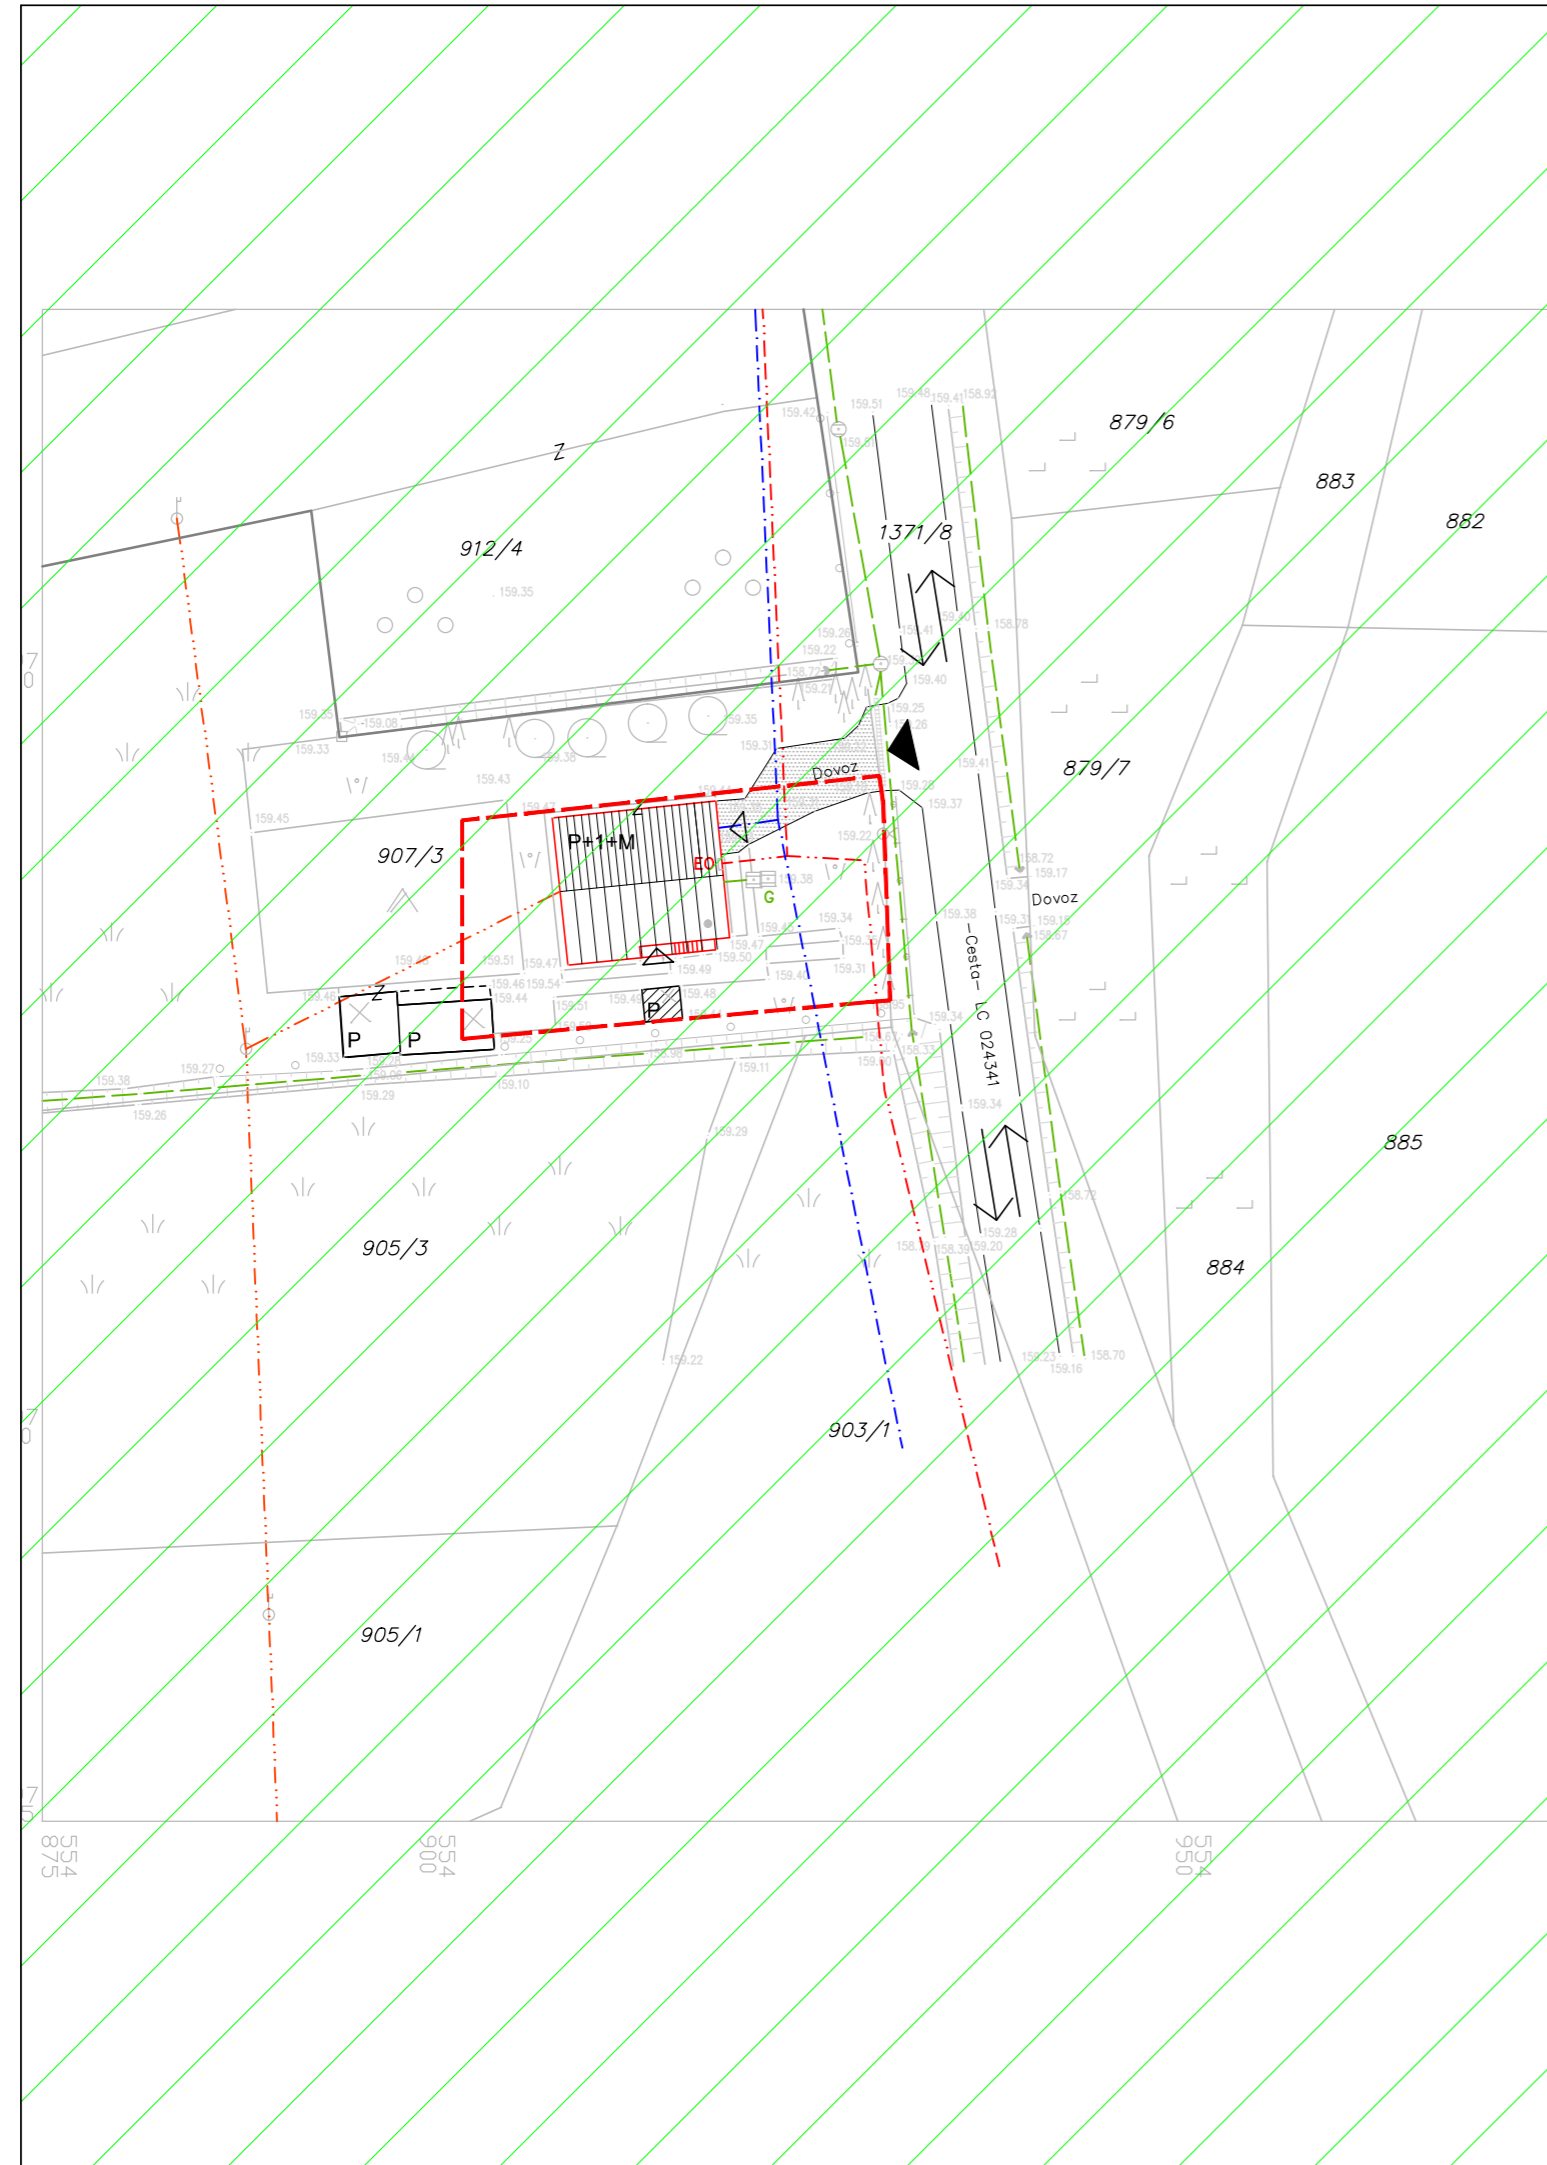

VARSTVO NARAVE

Območje OPPN se NE nahaja znotraj zavarovanih območij ali območij pomembnih za biotsko raznovrstnost.

Območje OPPN SE nahaja na zavarovanem območju (ZO) Kozjanski park

VARSTVO VODA

Območje OPPN se NE nahaja v območju varovanih vodnih virov.

VARSTVO KULTURNE DEDIŠČINE

Ureditve na območju OPPN NE posegajo v varovan objekt ali evidentirano območje kulturne dediščine.

VARSTVO PRED POŽAROM

Možnost dostopa do objekta (obstoječa prometnica LC 024341 Drenovec–Nova vas, manipulativna površina na parceli).

LEGENDA:

- meja OPPN
- parcelne meje
- obstoječa stanovanjska stavba
- obstoječa uta
- obstoječi gospodarski objekt
- P+1+M** pritličje, nadstropje, mansarda – etažnost objektov
- vhod v objekt
- dovoz
- manipulativni plato
- zelenica
- vrt
- sadovnjak
- travnik


OBSTOJEČA INFRASTRUKTURA:

- obstoječa dvosmerna cesta
- priključna merilna elektro omarica
- greznica
- jašek
- javna razsvetljava
- el. nizka napetost
- vodovod
- telefon
- meteorna kanalizacija

NOVO:

- osnovni objekt (obstoječa stanovanjska stavba)

U6. PRIKAZ UREDITEV POTREBNIH ZA VAROVANJE OKOLJA, NARAVNIH VIROV IN OHRANJANJE NARAVE TER VARSTVO PRED NARAVNIMI IN DRUGIMI NESREČAMI, VKLJUČNO Z VARSTVOM PRED POŽAROM M 1:500

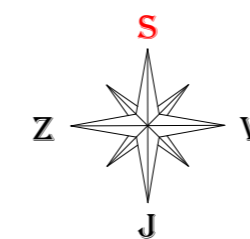

region PROJEKTIVNI BIRO BREŽICE d.o.o. 8250 BREŽICE, Cesta prvih borcev 11, SLOVENIJA Tel.: 07 49 62 934, Fax.: 07 49 64 590 Ident. št. podjetja: IZS 0261
odgovorni vodja izdelave: David Tušar, univ. dipl. inž. arh.
identifikacijska številka: ZAPS 1287 A
datum izdelave geodetskega načrta: maj 2015