


PROFIL-1: OS\_DOSTOP\_V1  
 MERILO 1:2.500/250

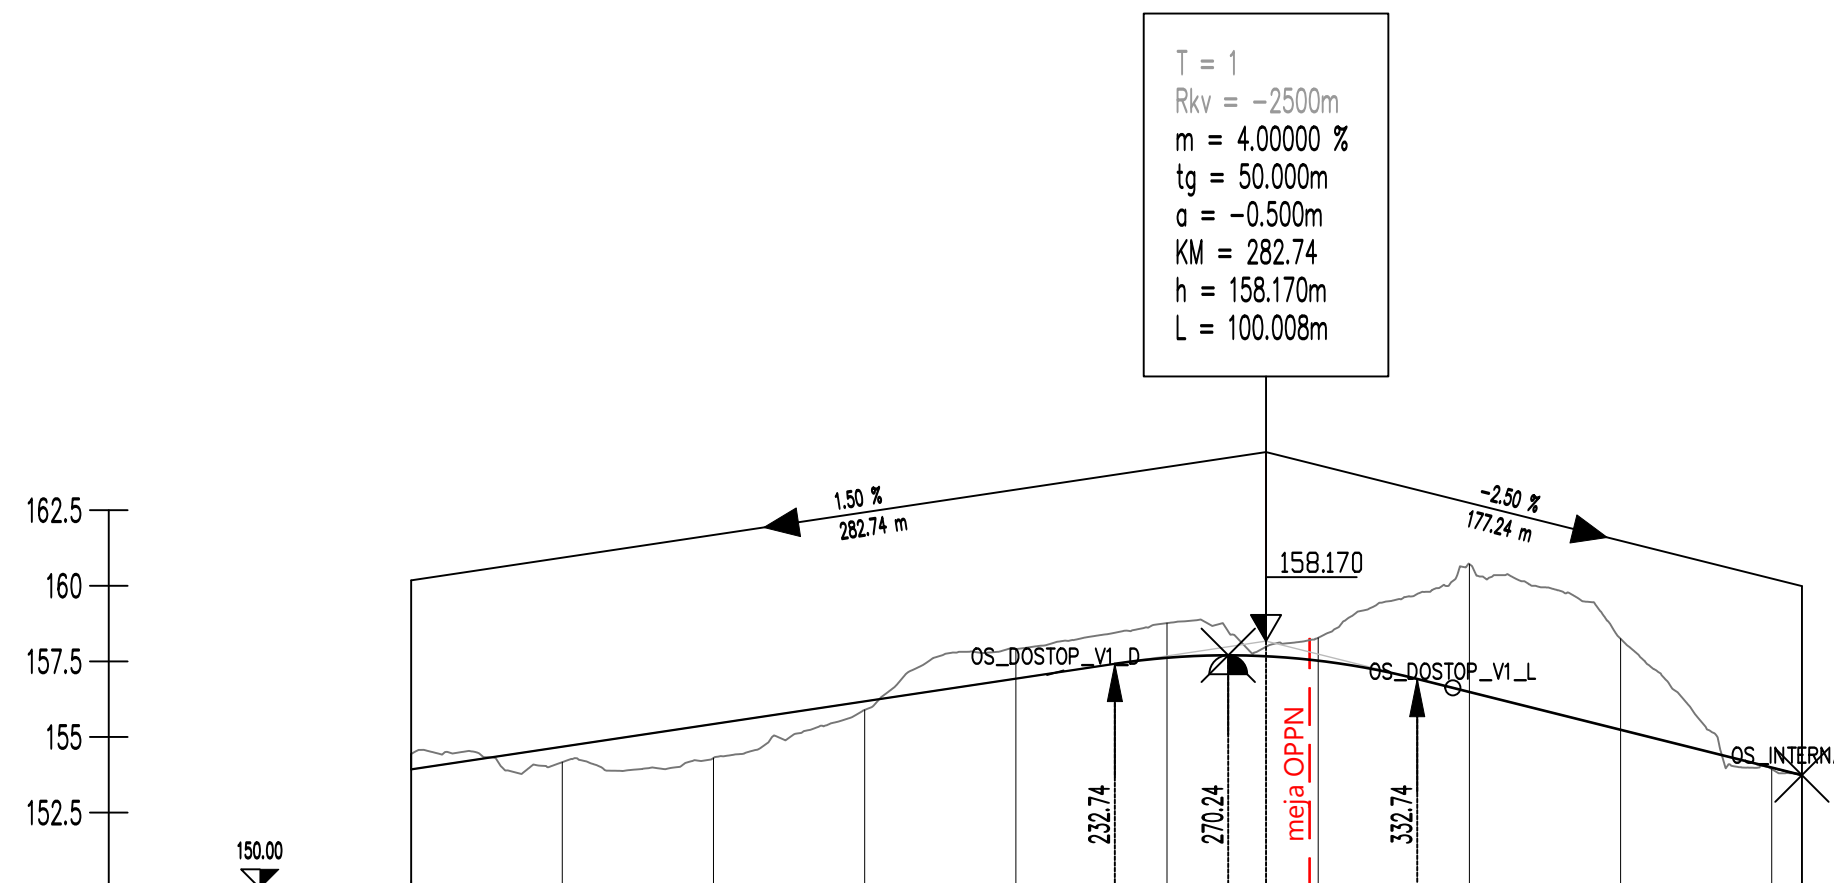

OZNAKE PROFILOV	P1	50.000	P2	50.000	P3	50.000	P4	50.000	P5	50.000	P6	50.000	P7	50.000	P8	50.000	P9	50.000	P10	P11	9.983
STACIONAŽE	0.0	50.00	0.1	50.00	0.2	50.00	0.3	50.00	0.4	50.00	59.98										
KOTE TERENA	154.438	154.169	154.307	155.895	157.907	158.765	158.281	160.715	158.249	153.938	153.739										
KOTE NIVELETE	153.929	154.679	155.429	156.179	156.929	157.620	157.524	156.489	155.239	153.989	153.739										
PREME IN KRIVINE	Desno Levo	Krivina	Prema d=47.27	A=71.46 L=30.00	A=71.46 L=30.00	A=67.08 L=30.00	R=+150.00 d=31.48	A=67.08 L=30.00	Prema d=41.49	A=47.43 L=30.00	R=-75.00 d=56.44	A=47.43 L=30.00	Prema d=71.78								

naročnik	Občina Brežice, Cesta prvih borcev 18, 8250 Brežice	izdelovalec	ACER Novo mesto d.o.o.
vodja naloge	IGOR ČRNUGELJ, univ.dipl.inž.arh., ZAPS 1079 A		
sodelavci	mag. RADOVAN NIKIČ, univ.dipl.inž.grad. IZS G-0324 mag. ZORAN GAJSKI, univ.dipl.gosp.inž., IZS G-3043		
naloga	OBČINSKI PODROBNI PROSTORSKI NAČRT Poslovna cona Slovenska vas, SLV-01 - sever	ID prostorskega akta	2009
		št. naloge	IC-03/19
faza	SPREJET DOKUMENT	datum	februar 2021
grafični prikaz	merilo	št. lista	
	VZDOLŽNI PROFILI CESTE	1:2.500/250	10