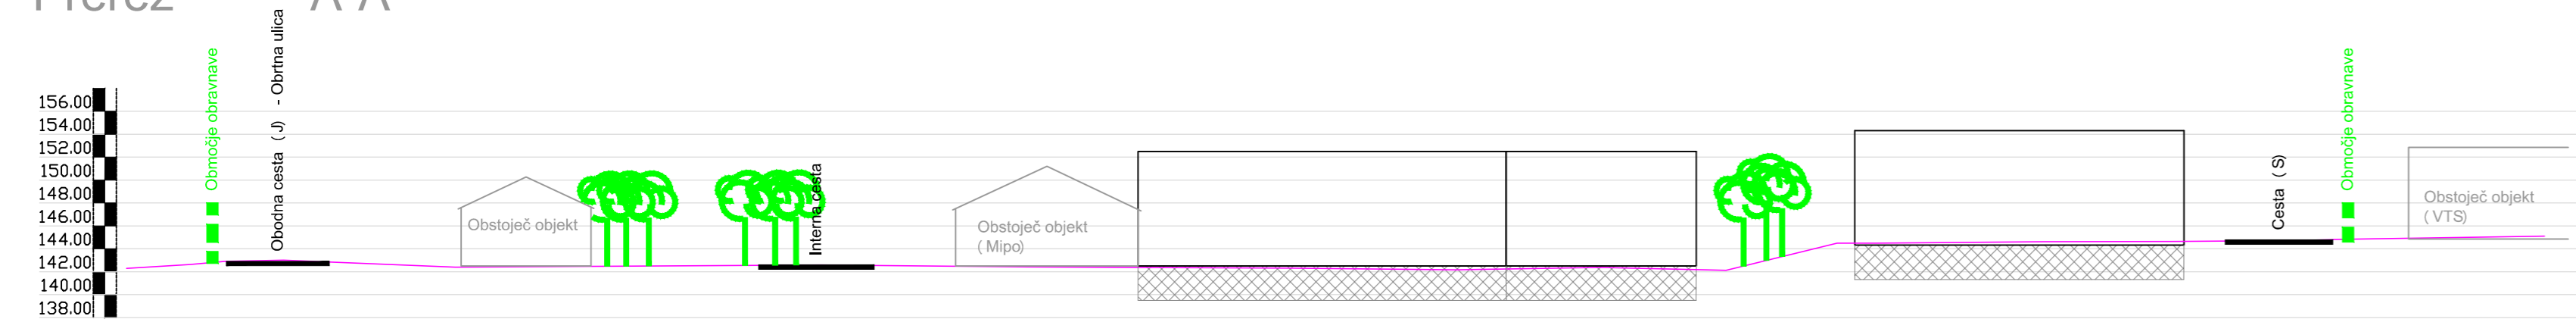


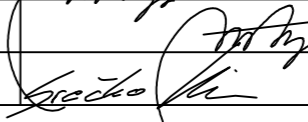


# Prerez A-A



 gradbeno projektiranje in inženiring, d.o.o. Ljubljanska c. 26, 8000 Novo mesto tel.: 07/33 77 630, fax. 07/33 77 631			
Naročnik:	Občina Brežice, Cesta prvih borcev 18, 8250 Brežice		
Investitor:	Občina Brežice, Cesta prvih borcev 18, 8250 Brežice		
Objekt:	OPPN ZA OBRATNO CONO DOBOVA		
Lokacija:	Dobova		
Odg. vodja:	Ime in priimek:	Ident. številka:	Podpis:
Odg. projektant:	Mateja Sušin Brence, univ.dipl.inž.arh.	ZAPS 0928 A	
Sodelavec:	Mateja Sušin Brence, univ.dipl.inž.arh.	ZAPS 0928 A	
Sodelavec:	Srečko Vidmar, kom. inž.		
Naslov risbe:	<b>KARAKTERISTIČNI PREČNI PREREZ</b>		
Št. projekta:	Datum:	Faza:	Merilo:
OPPN-1/2011	oktober 2011	sprejet OPPN	M 1:500
			Št. lista:
			3.2