



PREREZ A-A

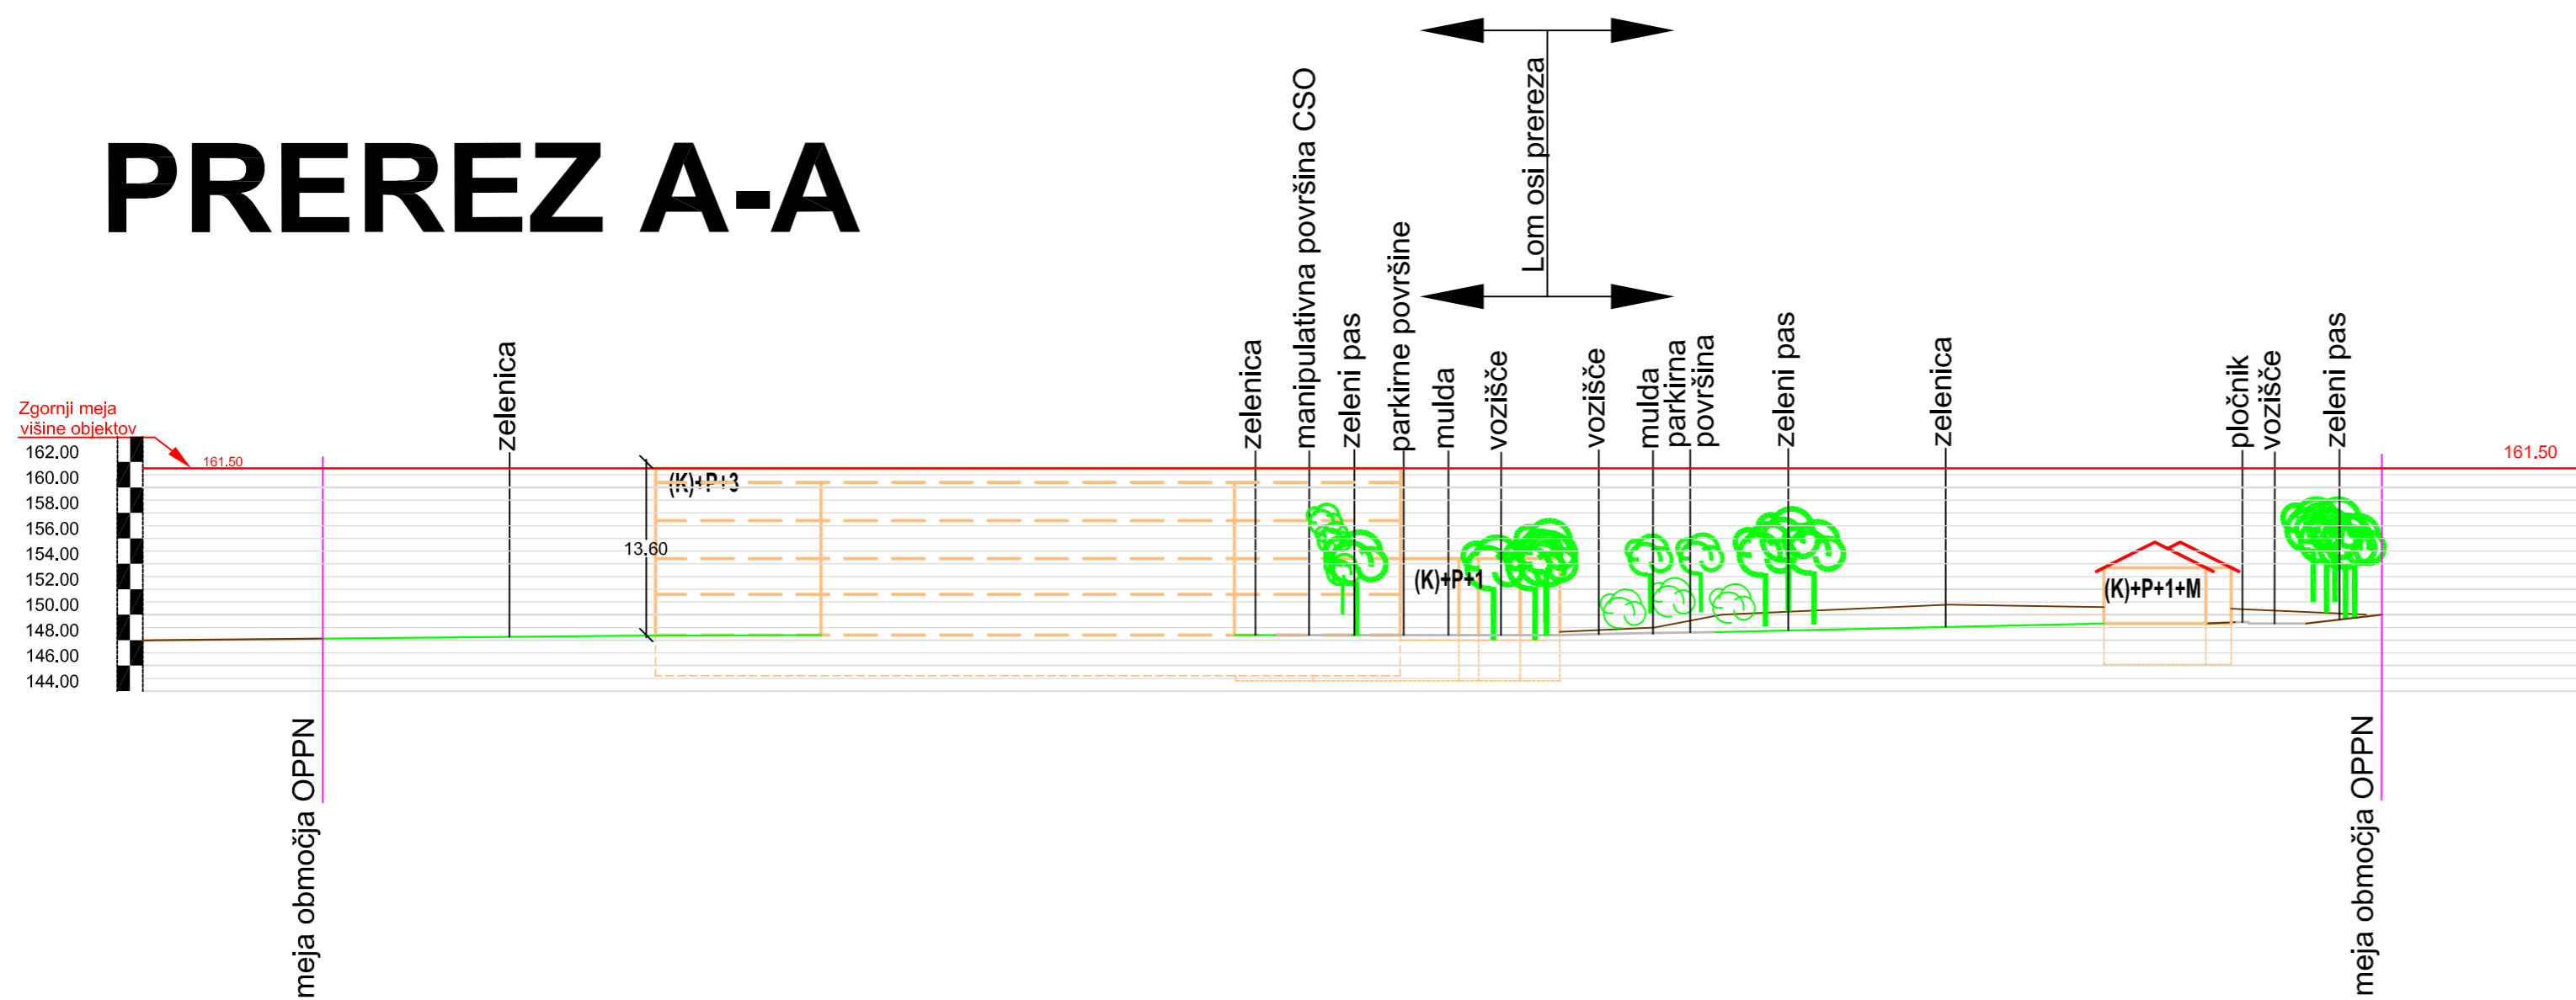

PREREZ B-B

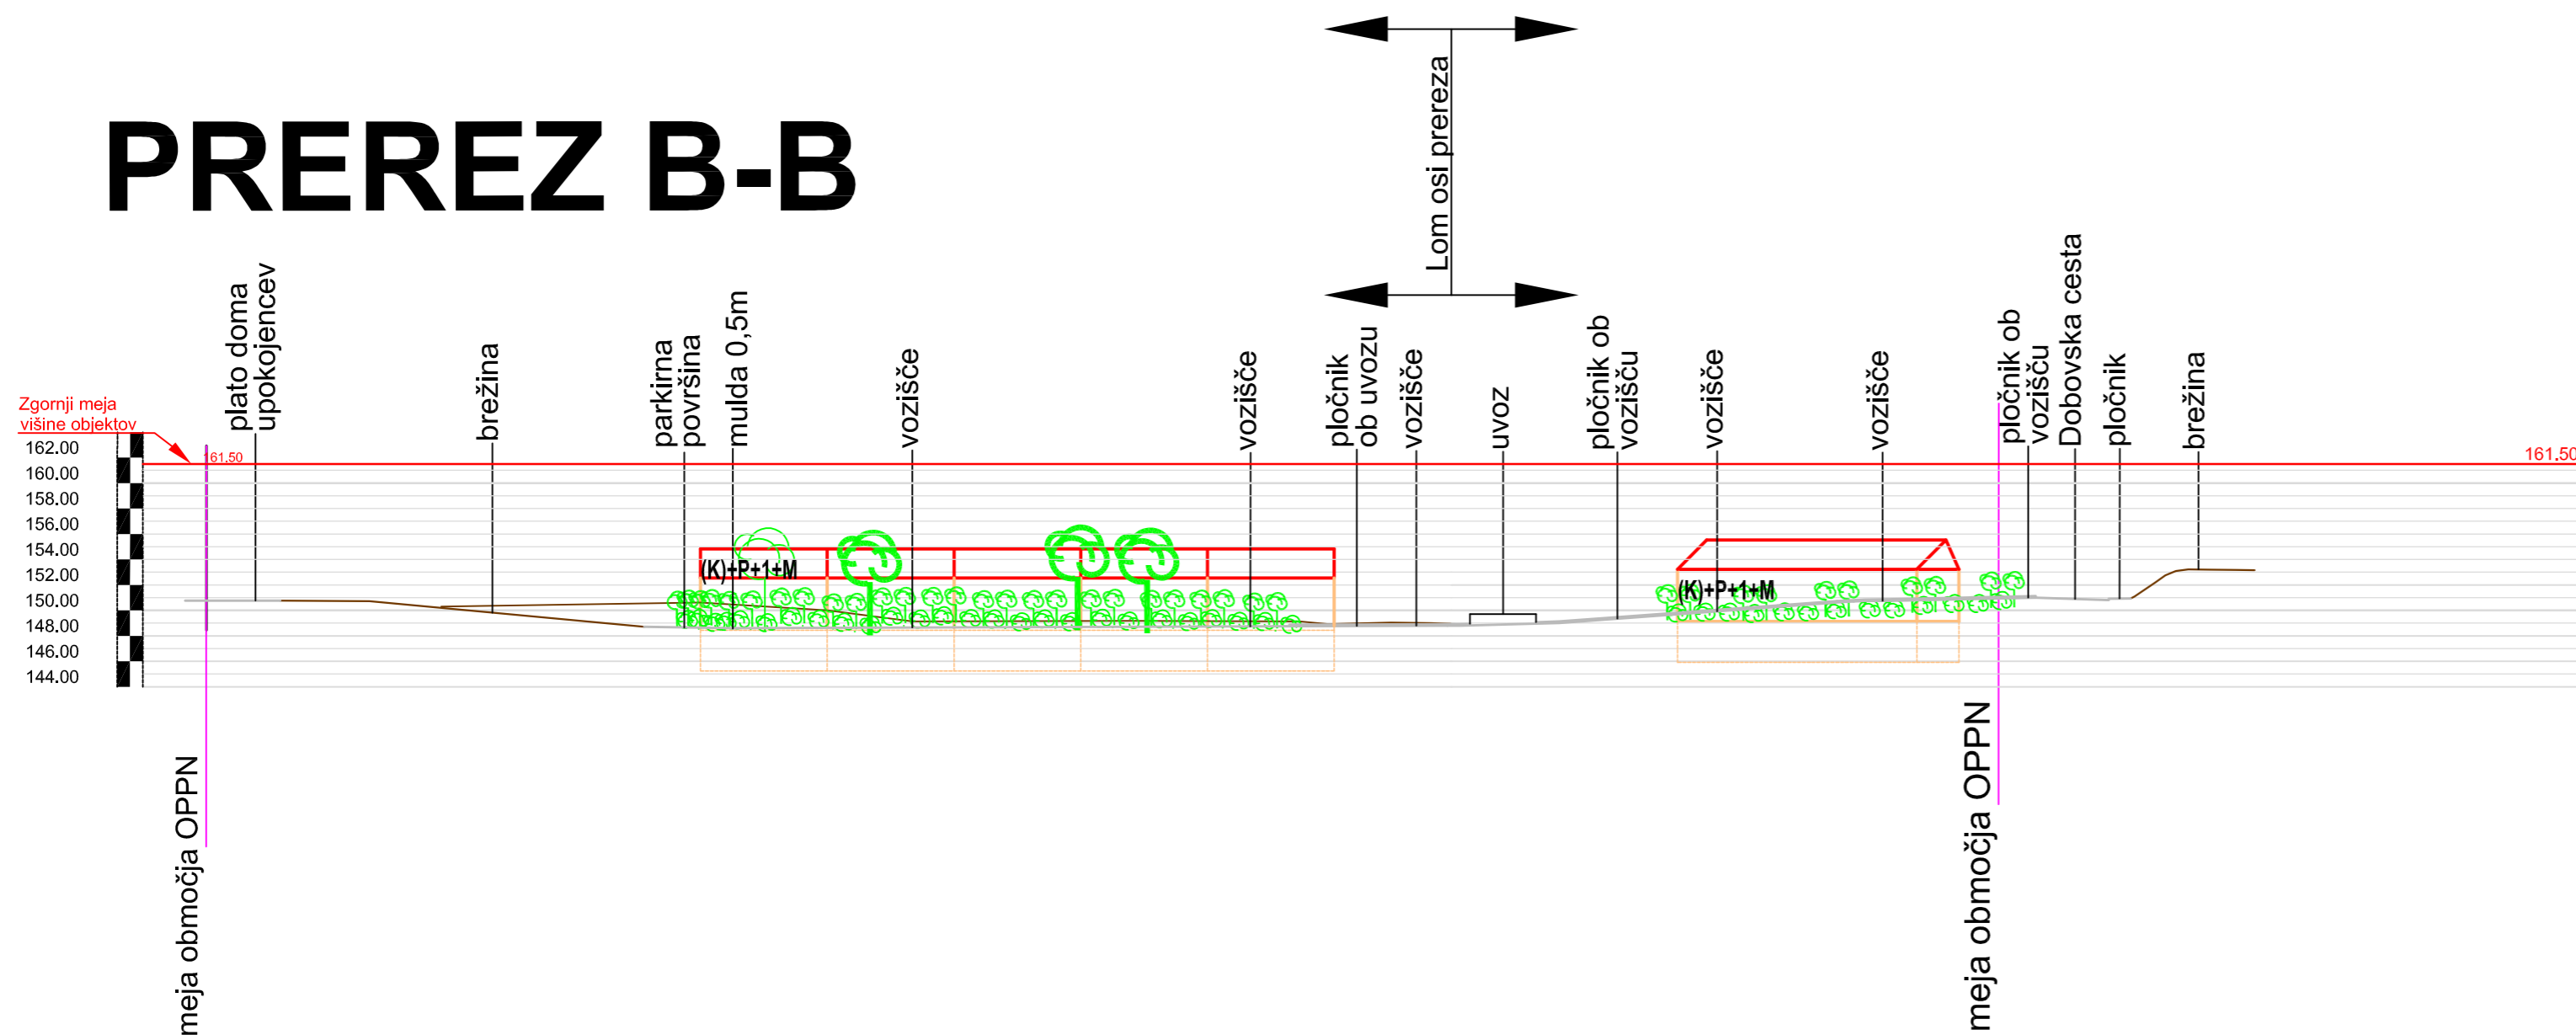

IGPI gradbeno projektiranje in inženiring, d.o.o. Ljubljanska c. 26, 8000 Novo mesto tel.: 07/33 77 630, fax. 07/33 77 631		IZS 5198		©	
Naročnik:	PRODOMA d.o.o., Pešpot 12, 8250 Brežice				
Investitor:	PRODOMA d.o.o., Pešpot 12, 8250 Brežice				
Objekt:	OPPN ZA CENTER STAREJŠIH OBČANOV OBČINE BREŽICE				
Lokacija:	Brežice				
Odg. vodja:	Ime in priimek:	Ident. številka:	Podpis:		
Odg. projektant:	Mateja Sušin Brence, univ.dipl.inž.arh.	ZAPS 0928 A			
Sodelavec:	Srečko Vidmar, kom. inž.	-			
Naslov risbe:	KARAKTERISTIČNI PREČNI PREREZ				
Št. projekta:	Datum:	Faza:	Merilo:	Št. lista:	
OPPN-6/2010	september, 2010	sprejet OPPN	M 1:500	3.3	