




OBČINA BREŽICE

Odlok o občinskem prostorskem načrtu Občine Brežice (Uradni list RS, št. 61/2014, 43/2016 in 70/2018)

3. Prikaz območij enot urejanja prostora, osnovne oziroma podrobnejše namenske rabe prostora in prostorsko izvedbenih pogojev

Številka: 3505-1/2016, list: 1/2

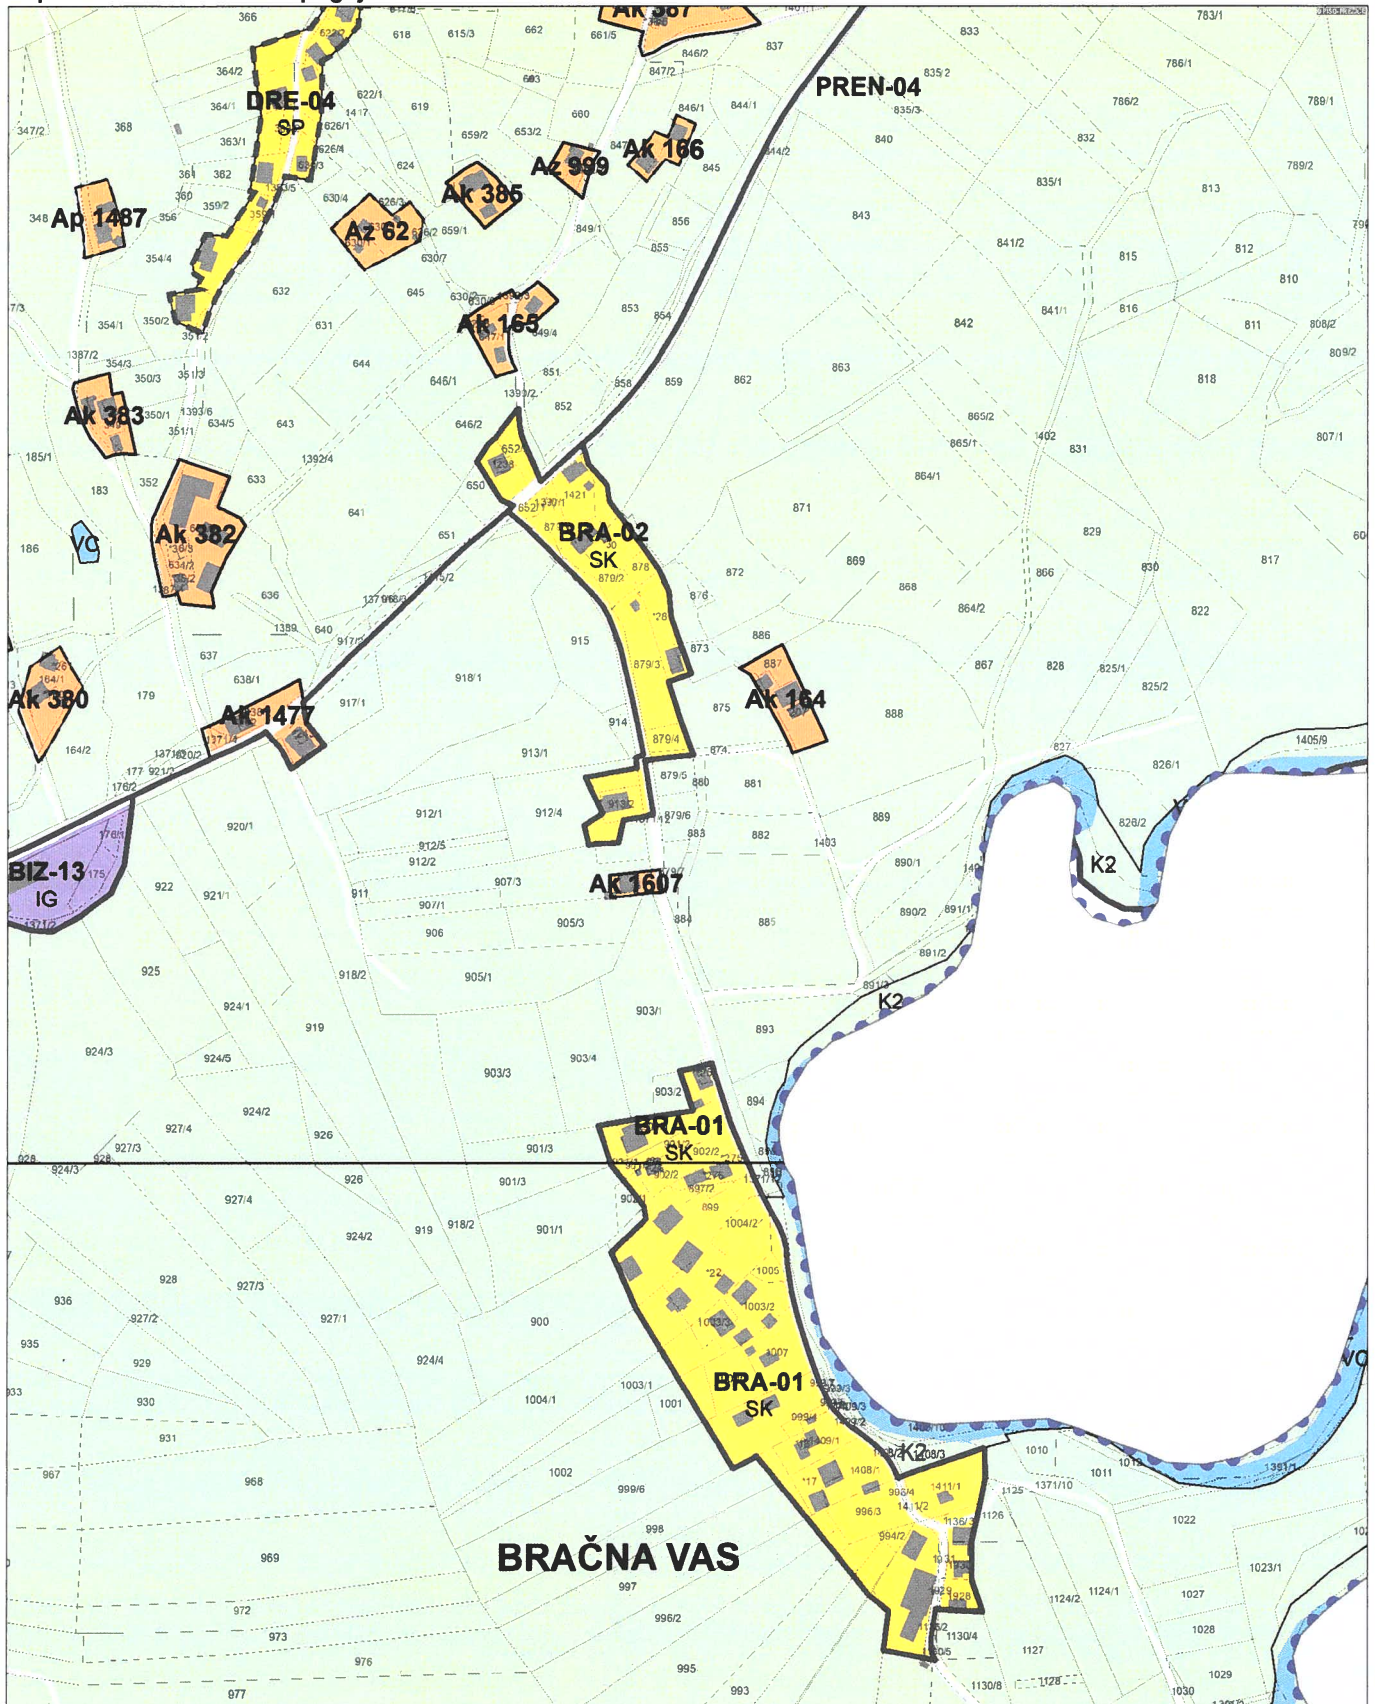

0 100 200 300 m

MERILO 1:5000

Kopija je enaka originalu.

1 cm na papirju je 50 m v naravi.

Datum: 14.05.2019



OBČINA BREŽICE

Odlok o občinskem prostorskem načrtu Občine Brežice (Uradni list RS, št. 61/2014, 43/2016 in 70/2018)

Namenska raba prostora in gospodarska javna infrastruktura - LEGENDA

Številka: 3505-1/2016, list: 2/2

2. PREGLEDNA KARTA OBČINE S PRIKAZOM OSNOVNE NAMENSKE RABE IN KLJUČNIH OMREŽIJ GOSPODARSKE JAVNE INFRASTRUKTURE

..... Meja občine

OBMOČJA OSNOVNE NAMENSKE RABE PROSTORA

	I. STAVBNA ZEMLJIŠČA
	II. KMETIJSKA ZEMLJIŠČA
	III. GOZDNA ZEMLJIŠČA
	IV. VODE
	V. DRUGA ZEMLJIŠČA

KLJUČNA OBMOČJA PROMETNE INFRASTRUKTURE

	Avtoceste in hitre ceste s priključki
	Ostale državne ceste
	Lokalne ceste
	Železnice

KLJUČNA OMREŽJA GOSPODARSKE JAVNE INFRASTRUKTURE

	Prenosni elektroenergetski vodi
--	---------------------------------

3. PRIKAZ OBMOČIJ ENOT UREJANJA PROSTORA TER OSNOVNE OZIROMA PODROBNEJŠE NAMENSKE RABE PROSTORA

	Meja območja enote urejanja prostora
	Meja območja enote urejanja prostora določena na podlagi topografskih podatkov (obvezna interpretacija natančnosti mej)
	Meja območja veljavnega državnega prostorskega akta
	Meja manjšega območja znotraj enote urejanja prostora
	Meja manjšega območja znotraj enote urejanja prostora določena na podlagi topografskih podatkov (obvezna interpretacija natančnosti mej)
.....	Meja občine

	IP Površine za industrijo
	IG Gospodarske cone
	IK Površine z objekti za kmetijsko proizvodnjo
	BT Površine za turizem
	BD Površine drugih območij
	BC Športni centri

	E Območja energetske infrastrukture
	O Območja okoljske infrastrukture
	T Območja telekomunikacijske infrastrukture
	F Območja za potrebe obrambe v naselju
	AK Območja razpršene poselitve
	Ap Območja razpršene poselitve posebnih zaključenih območij v okviru sanacije razpršene gradnje
	Az Območja razpršene poselitve vinogradniških območij

OBMOČJA PODROBNEJŠE NAMENSKE RABE PROSTORA

	S OBMOČJA STAVBNIH ZEMLJIŠČ
	S Območje stanovanj
	SSe Stanovanjske površine (e - prostostoječa gradnja enodružinskih hiš)
	SSs Stanovanjske površine (s - sttmjena gradnja pretežno enodružinskih hiš)
	SSv Stanovanjske površine (v - večstanovanjska gradnja)
	SK Površine podeželskega naselja
	SKj Površine podeželskega naselja (j - vaško jedro)
	SP Površine počitniških hiš
	C Območja centralnih dejavnosti
	CU Osrednja območja centralnih dejavnosti
	CD Druga območja centralnih dejavnosti
	CDi Druga območja centralnih dejavnosti (i - vzgojne in izobraževalne dejavnosti)
	CDk Druga območja centralnih dejavnosti (k - kulturne in verske dejavnosti)
	CDo Druga območja centralnih dejavnosti (o - trgovska, oskrbna, poslovna, storitvena, gostinska dejavnost, manjša obrt)
	CDz Druga območja centralnih dejavnosti (z - kulturne dejavnosti ter verski objekti s pripadajočimi ureditvami)

	Z Območja zelenih površin
	ZV Površine za vrtičkarstvo
	ZS Površine za oddih, rekreacijo in šport
	ZP Parki
	ZD Druge urejene zelene površine
	ZK Pokopališča
	PC Površine cest
	PŽ Površine železnic
	PO Ostale prometne površine
	PL Letališča
	PR Pristanišča

	Razpršena gradnja - zemljišče pod stavbo izven območij stavbnih zemljišč (informacija o dejanskem stanju)
	K1 OBMOČJA KMETIJSKIH ZEMLJIŠČ
	K1 Najboljša kmetijska zemljišča
	K2 Druga kmetijska zemljišča
	G OBMOČJA GOZDNIH ZEMLJIŠČ
	G Gozdna zemljišča
	VC OBMOČJA VODA
	VC Celinske vode
	VI Območja vodne infrastrukture
	LN OBMOČJA DRUGIH ZEMLJIŠČ
	LN Površine nadzemnega pridobivalnega prostora
	f Območja za potrebe obrambe zunaj naselij
	OO Ostala območja

PROSTORSKI IZVEDBENI POGOJI

	Gradbena meja
	Topografski simbol za površine cest

4. PRIKAZ OBMOČIJ ENOT UREJANJA PROSTORA IN GOSPODARSKE JAVNE INFRASTRUKTURE

	Meja območja enote urejanja prostora	
	Meja območja enote urejanja prostora določena na podlagi topografskih podatkov (obvezna interpretacija natančnosti mej)	
	Meja območja veljavnega državnega prostorskega akta	
	Meja manjšega območja znotraj enote urejanja prostora	
	Meja manjšega območja znotraj enote urejanja prostora določena na podlagi topografskih podatkov (obvezna interpretacija natančnosti mej)	
.....	Meja občine	
OBSTOJEČE	PREDVIDENO	
		DC Avtoceste in hitre ceste s priključki
		DP Ostale državne ceste
		LC Lokalne ceste
		OP Kolesarske in druge poti
		PZ Železnice

OBSTOJEČE	PREDVIDENO	
		VPI(p/d)
		VO(p/d)
		DVI(p/d)
		KVI(p/d)
		P(p/d)
		☒
		☒
		☒

	Komunikacijski vodi in energetske vodi, vodi okoljske frastrukture ter drugi gradbeno inženirski objekti (p/d = prenosni/distribucijski)
	Cevovodi za pitno vodo (p/d)
	Cevovodi za odpadno vodo (p/d)
	Elektroenergetski vodi - daljnovodi (p/d)
	Elektroenergetski vodi - kablovodi (p/d)
	Plinovodi (p/d)
	Objekti elektroenergetskega omrežja - razdelilna transformatorska postaja
	Objekti elektroenergetskega omrežja - transformatorska postaja
	Hidroelektrarna
	Objekti omrežja za pitno vodo
	Objekti omrežja za odpadno vodo - čistilna naprava
	Objekti omrežja za odpadno vodo