



OBČINSKI PODROBNI PROSTORSKI NAČRT ZA TURISTIČNI KOMPLEKS BIZELJSKO PARKIRIŠČA, DEL BIZ-38

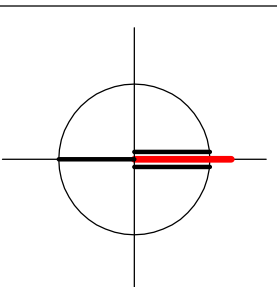

- MEJA OBMOČJA OPPN
- OBSTOJEČA PARCELNA MEJA
- PREDVIDENA MEJA PARCELE
- TOČKE ZA ZAKOLIČBO

	X	Y
T1	553 696,1681	97 325,5813
T2	553 740,3422	97 348,1335
T3	553 750,7195	97 327,8070
T4	553 709,0183	97 304,5652

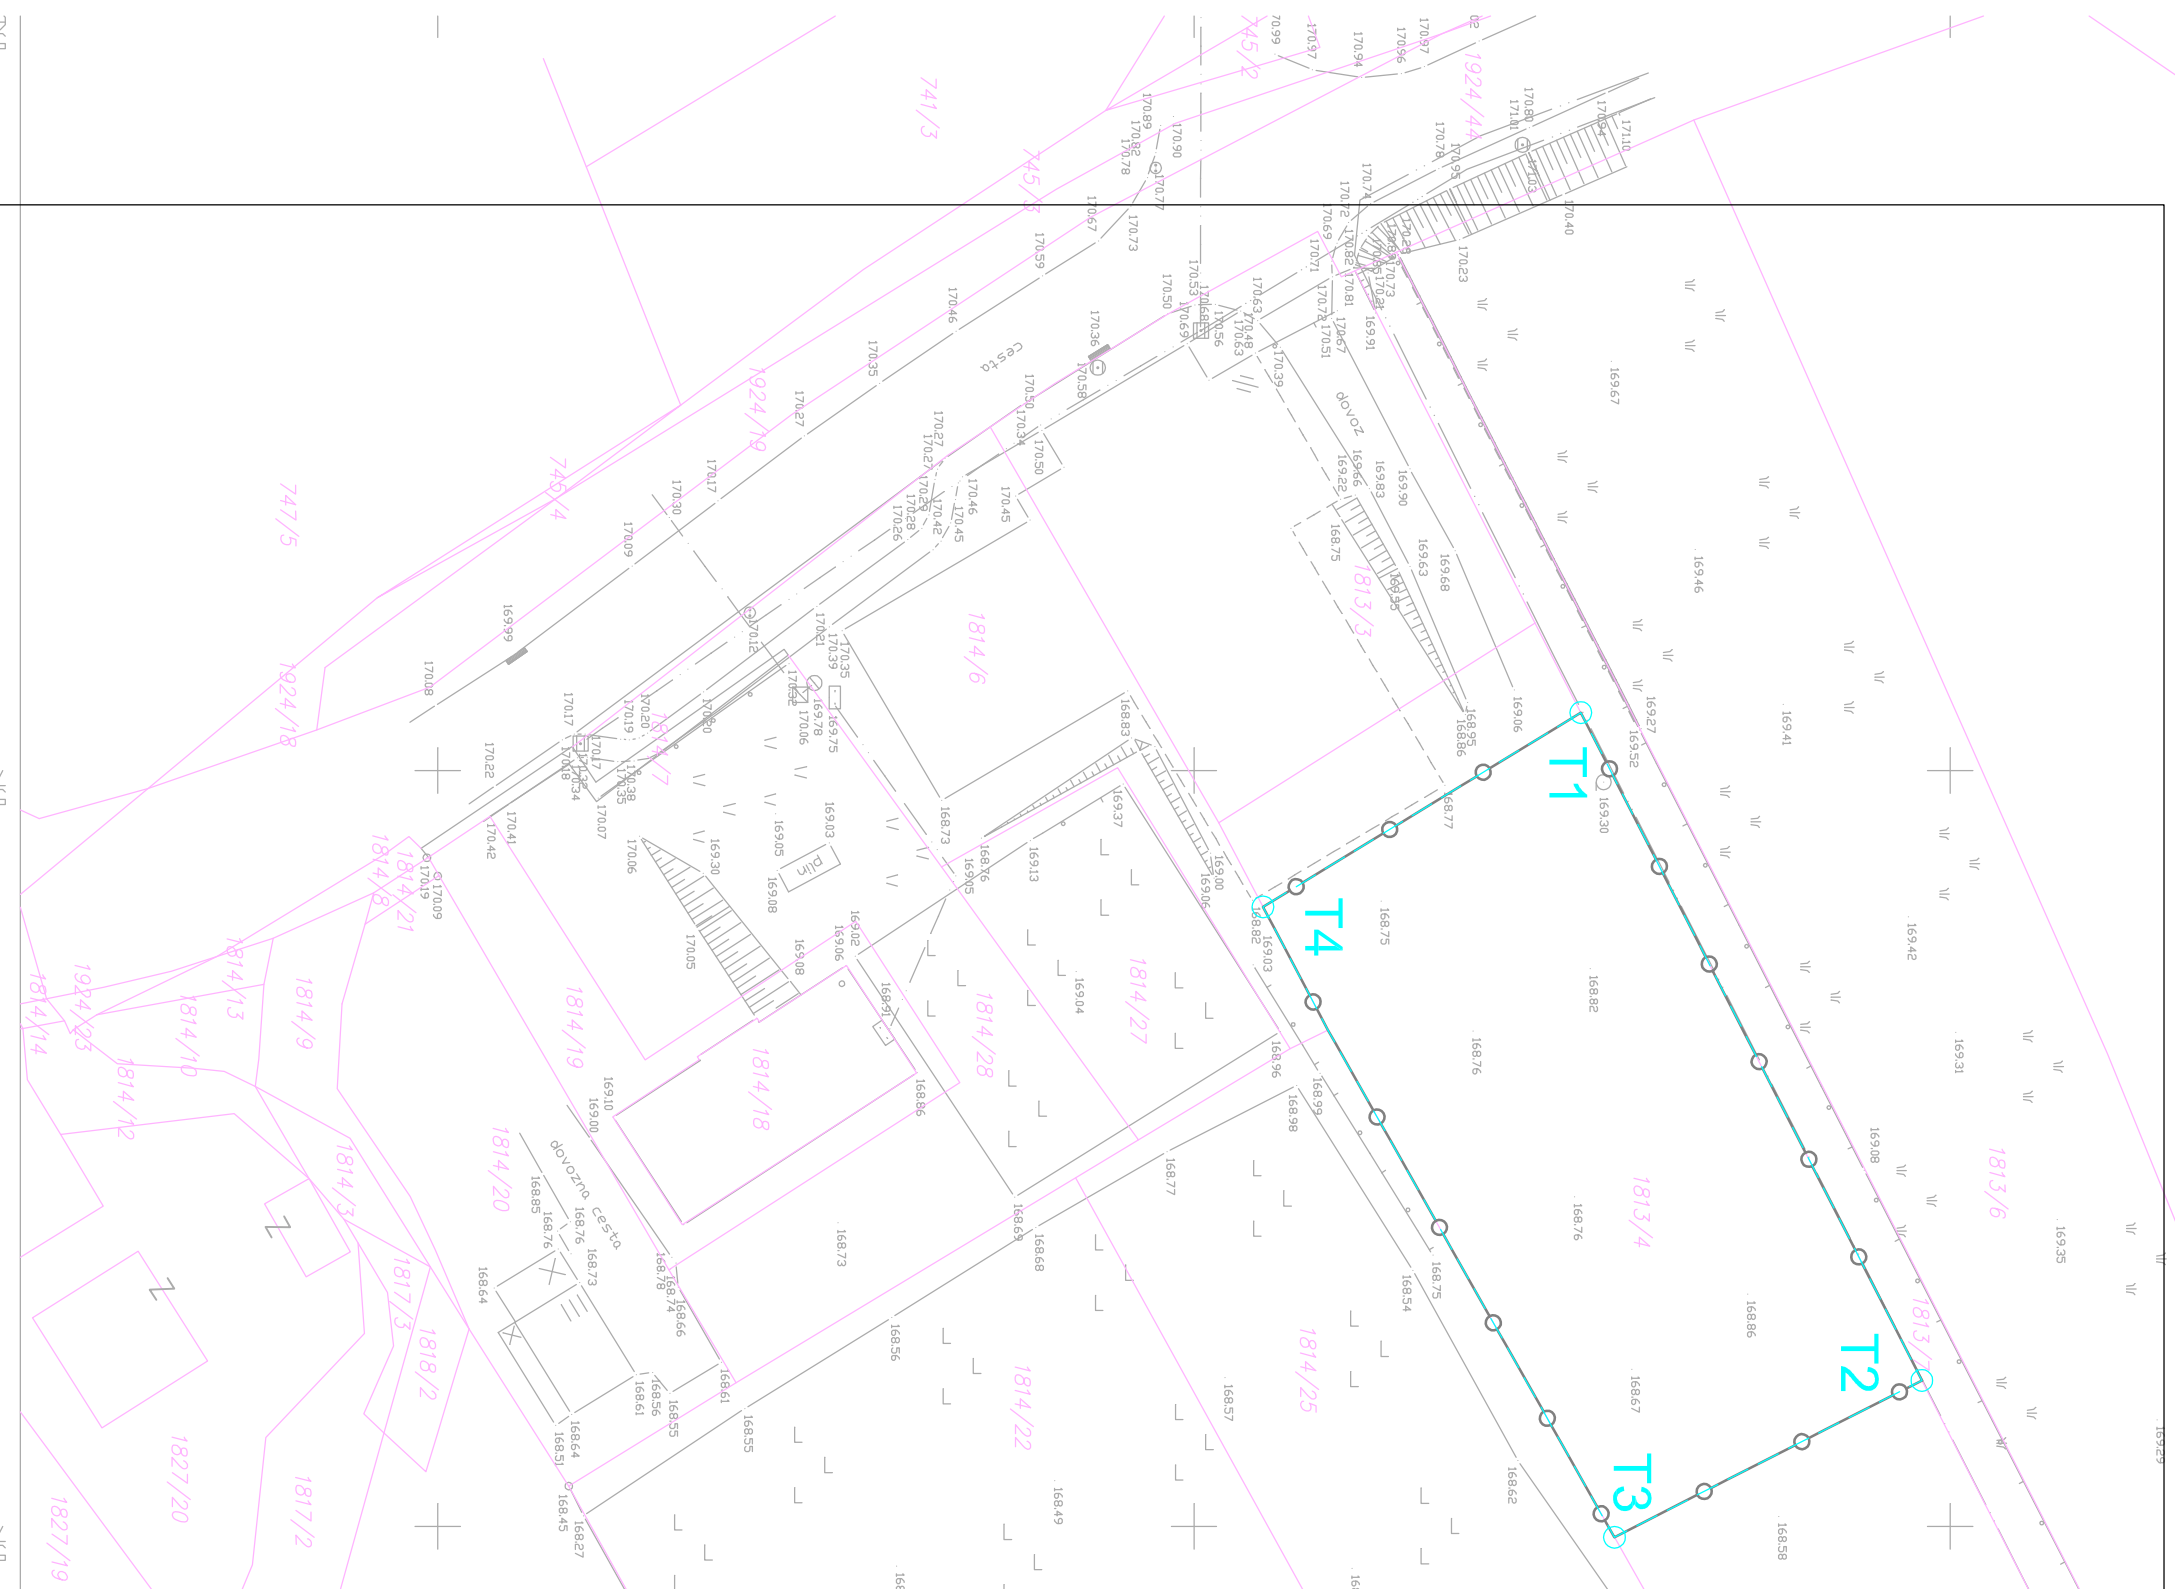

Projektant	PROPLAN Urejanje prostora, arhitektura Ivanka Kraljič s.p. Kovinarska 9, 8270 Kriško tel.: 05 99 28 156 gsm: 031 27 27 62 e-mail: ivankakraljic@spk.net		
Investitor	AGRAD, d.o.o., Bizeljska cesta 65, 8259 Bizeljsko		
Prostorski akt	OBČINSKI PODROBNI PROSTORSKI NAČRT ZA TURISTIČNI KOMPLEKS BIZELJSKO PARKIRIŠČA, DEL BIZ-38		
Vrsta prost. akta	OPPN	Odg. prost. načrtov.	IVANKA KRALJIČ univ. dipl. inž. arh. spec. urb. ZAPS 0916 A
Faza	SPREJET DOKUMENT	Odg. vodja	IVANKA KRALJIČ univ. dipl. inž. arh. spec. urb. ZAPS 0916 A
Št. projekta	OPPN-07/16	Datum	JULIJ, 2019
		Št./list	7

NAČRT PARCEL Z ZAKOLIČBO

M 1:500