OBČINSKI PODROBNI PROSTORSKI NAČRT ZA TURISTIČNI KOMPLEKS BIZELJSKO PARKIRIŠČA, DEL BIZ-38

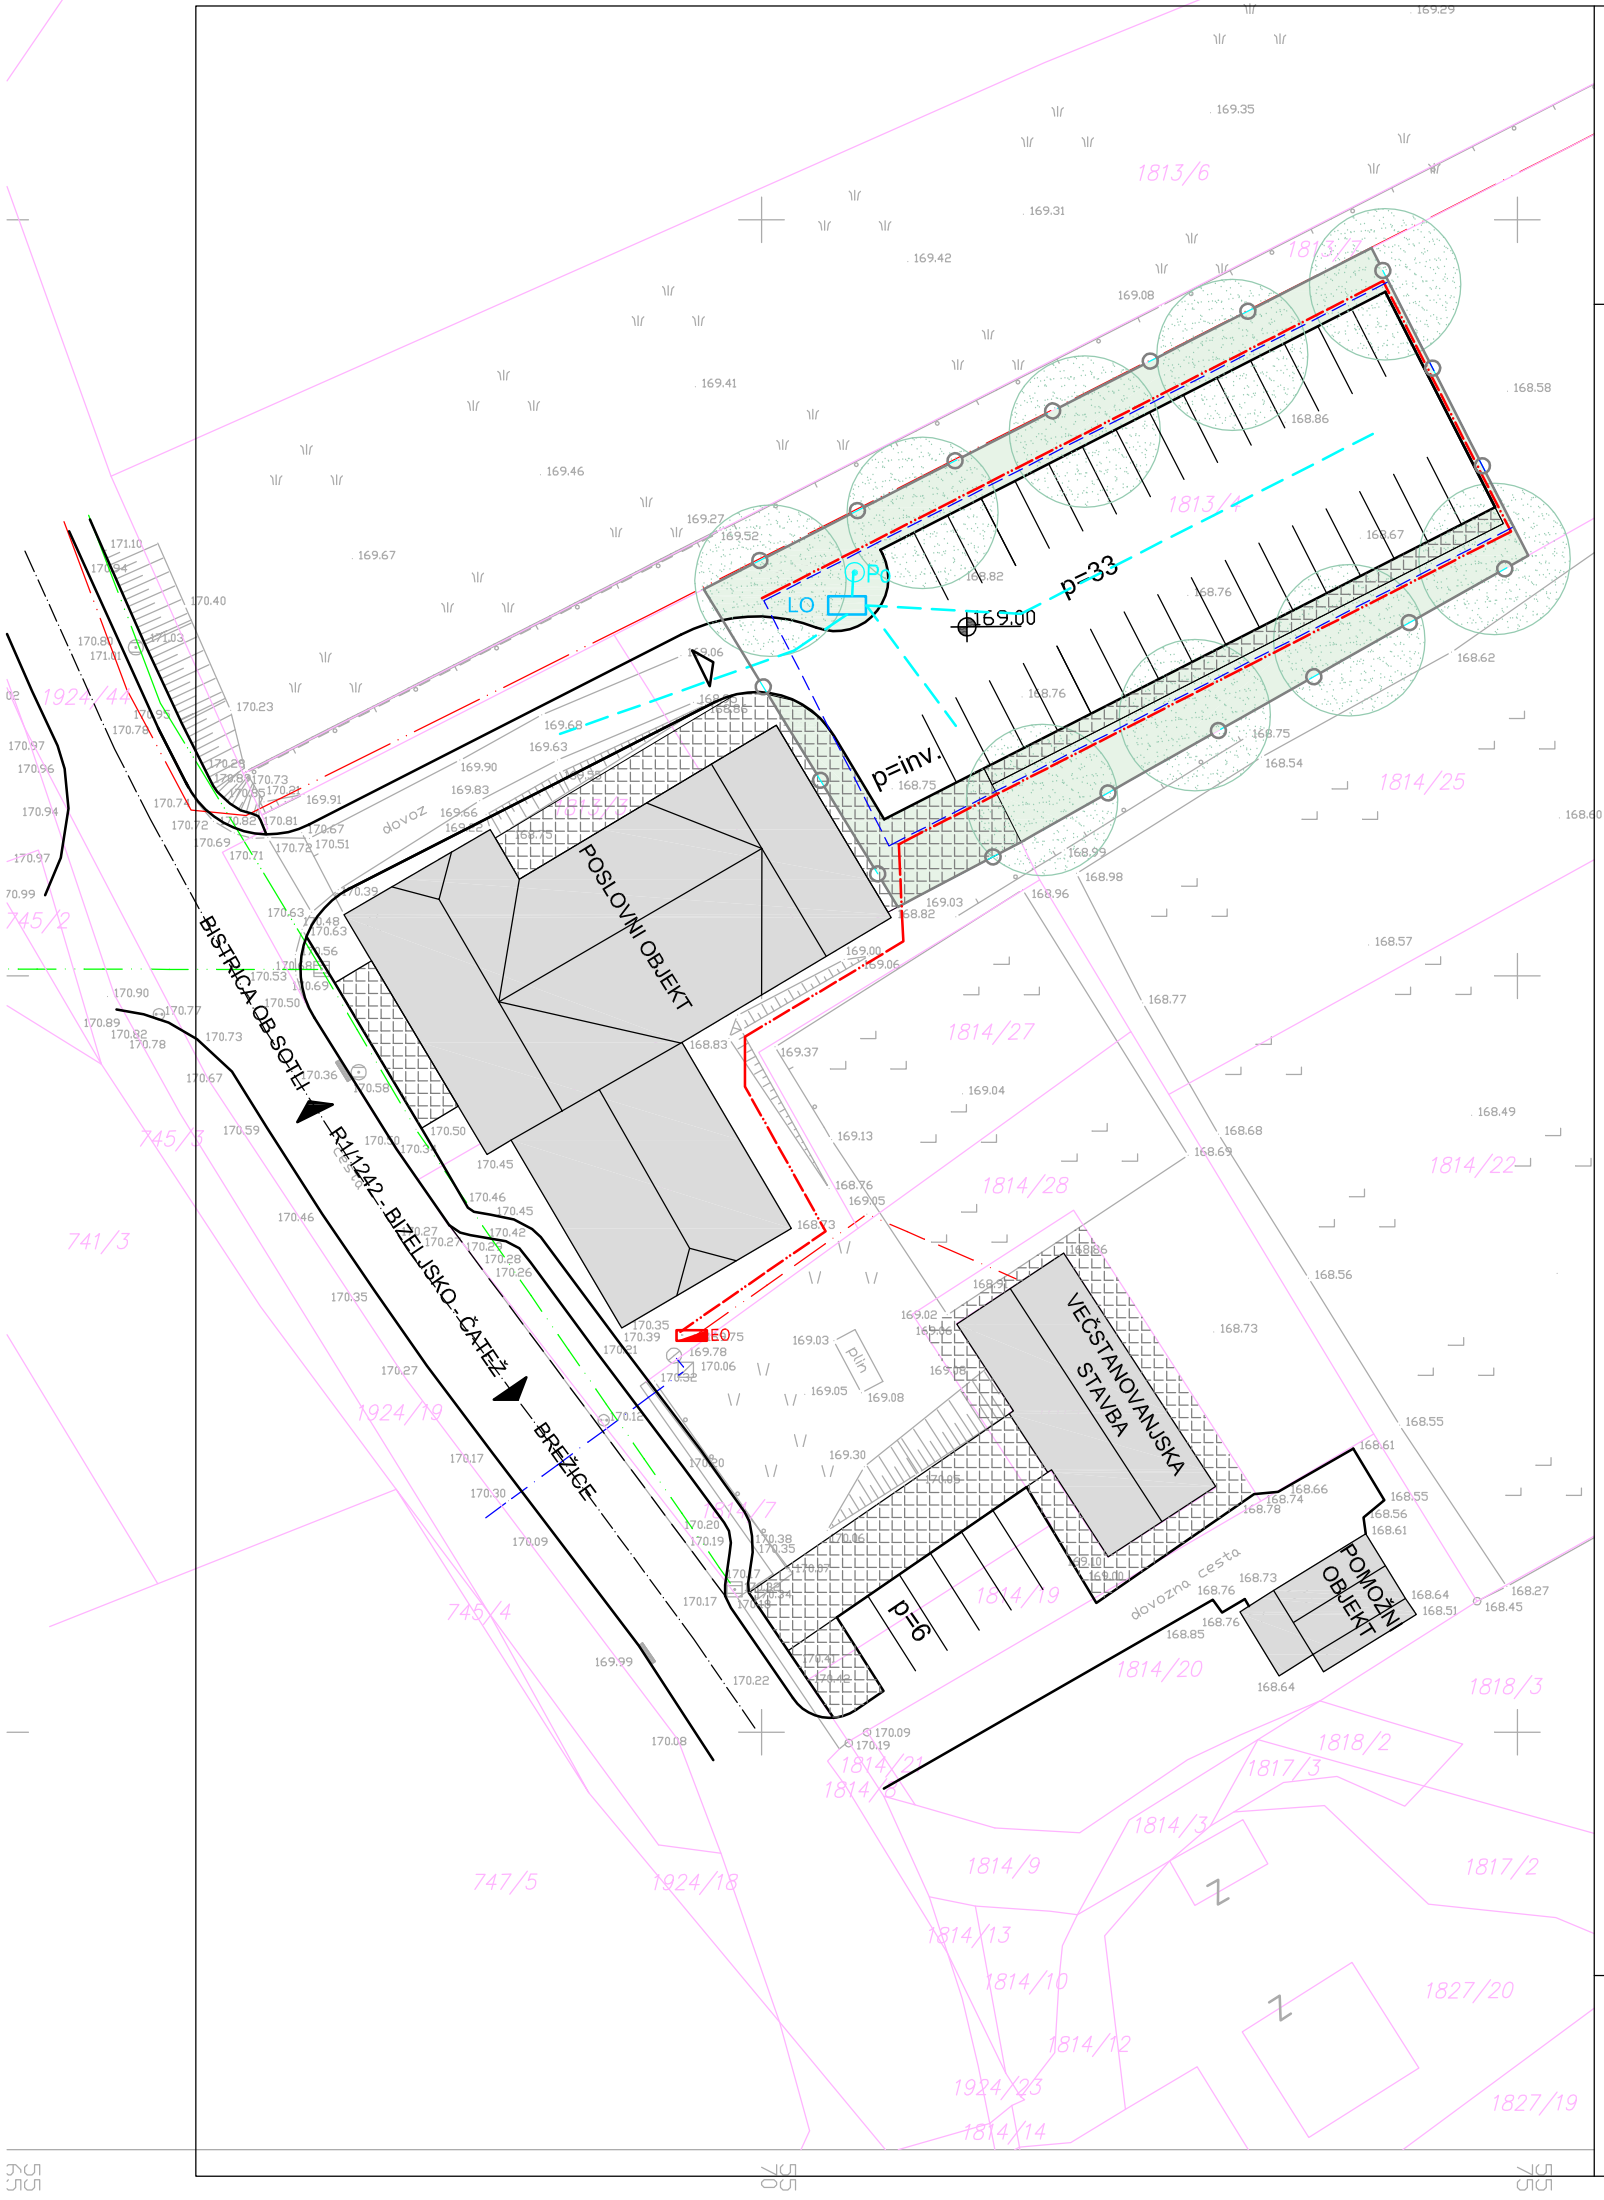

MEJA OBMOČJA OPPN

OBSTOJEČA PARCELNA MEJA

OBSTOJEČI OBJEKTI

TRAVNATE POVRŠINE

CESTA

VHOD NA PARCELO

169.00 KOTA TERENA

OBSTOJEČ SREDNJENAPETOSTNI VOD

OBSTOJEČ NIZKONAPETOSTNI VOD

OBSTOJEČ VODOVOD

OBSTOJEČE TELEKOMUNIKACIJE

EO OBSTOJEČA ELEKTRIČNA OMARICA

PREDVIDENA PARCELNA MEJA

GRADBENA MEJA (NADSTREŠNICA)

PEŠ POVRŠINE

p=33 ŠTEVILO PARKIRNIH MEST

p=inv. PARKIRNO MESTO ZA INVALIDA

DREVORED

PREDVIDENA ZUNANJA RAZSVETLJAVA

PREDVIDENA METEORNA KANALIZACIJA

Po PREDVIDENA PONIKOVALNICA

LO PREDVIDEN LOVILEC OLJA

Projektant	PRO PLAN Urejanje prostora, arhitektura Ivanka Kraljič s.p. Kovinarska 9, 8270 Krško tel.: 05 99 28 156 gsm: 031 27 27 62 e-mail: ivanka.kraljic@siol.net				
Investitor	AGRAD, d.o.o., Bizeljska cesta 65, 8259 Bizeljsko				
Prostorski akt	OBČINSKI PODROBNI PROSTORSKI NAČRT ZA TURISTIČNI KOMPLEKS BIZELJSKO PARKIRIŠČA, DEL BIZ-38				
Vrsta prost. akta	OPPN	Odg. prost. načrtov.	IVANKA KRALJIČ univ.dipl.inž.arh.spec.urb. ZAPS 0916 A		
Faza	SPREJET DOKUMENT	Odg. vodja	IVANKA KRALJIČ univ.dipl.inž.arh.spec.urb. ZAPS 0916 A		
Št. projekta	OPPN-07/16	Datum	JULIJ, 2019	Št./List	8

SITUACIJA INFRASTRUKTURE

M 1:500