

PRIPOMBA 2

OBČINA BREŽICE			
26-07-2011			
Št.	Številka	Št.	Prost
3490	3505-7/2010	4	-
3492	178-76/2009	4	-

32

3

Jazbec Karel in Branka

Žagarska ulica 1
8250 Brežice

Občina Brežice

Oddelek za prostorsko načrtovanje in razvoj

Cesta prvih borcev 18

8250 Brežice

Datum: 25.7.2011

Zadeva: Javna razgrnitev SDZN OC BREŽICE

Informirana sva, da poteka javna razgrnitev do 4.8.2011, zato oddajava vlogo za dokup parcele št. 671/39, k.o. Črnc.

Vlogo smo oddali že 28.8.2000, 31.8.2001, 18.7.2005, 23.11. 2009 in 3.5.2011.

Za nakup sva zainteresirana, ker naša parcela št. 671/29 meri samo 656 m², ne dosega niti 7 arov in je velikosti le 1/3 sosednjih parcel.

Priloge: 1,2,3,4

Lep pozdrav,

Karel Jazbec

Joztec Karel

Jazbec Karel in Branka
 Žagarska ulica 1
 8250 Brežice

Občina Brežice
 Občinska Uprava
 Oddelek za prostorsko načrtovanje in razvoj

Datum: 3.5.2011

Zadeva: Vloga za odkup parcele 671/39, k.o. Črnc

Informirana sva bila, da izdelujete za to področje nov prostorski načrt, zato ponovno oddajava vlogo za nakup parcele 671/39, k.o. Črnc.

Vlogo smo oddali že 28.8.2000, 31.8.2001, 18.7.2005 in 23.11. 2009.

Navedbe z vašega odgovora št. 466-41/2005 v današnjem času niso realne, kajti ostale parcele št. 671/57, 671/36 in 671/33 so v privatni lasti in niso naprodaj.

Za nakup sva zainteresirana, ker naša parcela št. 671/29 meri samo 656 m2.

Priloge: 1,2,3.

Lep pozdrav,

Karel Jazbec

Karel Jazbec

Potrdilo o oddaji pošiljke		
Naslovnik OBČINA BREŽICE OBČINSKA UPRAVA <i>ODP. za prostorsko načrtovanje in razvoj</i> Ceste prvih borcev 18 8250 BREŽICE (poštna št.) (naziv pošte)	Storitve <input type="checkbox"/> Osebna vročitev <input type="checkbox"/> Povratnica <input type="checkbox"/> Prednostno	
	Odkupnina _____ EUR Vrednost _____ EUR	
	03.05.2011 12:02 0,029kg 18778 **Potrdilo**	8250 SLOVENIJA BREŽICE **0,9200 EUR RA 52936 815 2 SI
	Poslujemo v skladu s splošnimi pogoji. Pošta Slovenije d.o.o., Slomškov trg 10, 2500 Maribor, identifikacijska številka: SI25028022	



OBČINA
BREŽICE

PRILOGA 1

(ZADNJI VAŠ ODGOVOR)

Cesta prvih borcev 18
p.p. 132
8250 BREŽICE

Telefon.: 07 4991531
Telefax: 07 4990052

E-pošta: obcina.brezice@brezice.si
www.brezice.si

OBČINSKA UPRAVA

Oddelek za prostorsko načrtovanje in razvoj

Številka: 478-76/2009

Datum: 24. 11. 2009

JAZBEC KAREL
Žagarska ulica 1

8250 BREŽICE

Zadeva: **OBVESTILO**

S tem dopisom, vas obveščamo, da bo vlogo za odkup parcele 761/39, k.o. Črnc, ki ste naslovili na Občino Brežice, dne 23. 11. 2009, obravnavala Komisija za izvedbo in nadzor postopka razpolaganja in upravljanja s stvarnim premoženjem Občine Brežice, na prvi naslednji redni seji, predvidoma v mesecu decembru.

O sklepu pristojne komisije in nadaljnjih postopkih boste pisno obveščeni.

S spoštovanjem,

Pripravila:
Valerija Uršič
Svetovalec III

Valerija Uršič

Vodja oddelka
Branko Blažević

Branko Blažević

Vročiti:

- Jazbec Karel, Žagarska ulica 1, 8250 Brežice,
- zadeva





**KOMISIJA ZA IZVEDBO IN NADZOR
POSTOPKA RAZPOLAGANJA IN UPRAVLJANJA
S STVARNIM PREMOŽENJEM OBČINE BREŽICE**

Cesta prvih borcev 18, 8250 BREŽICE
Tel.: 07/49 91 527, Fax.:07/49 90 052

Številka:466-41/2005
Datum: 16.05.2006

KAREL IN BRANKA JAZBEC

Žagarska ulica 1
8250 Brežice

ZADEVA: ODGOVOR NA DOPIS Z DNE 18.07.2005

Komisija za izvedbo in nadzor postopka razpolaganja in upravljanja s stvarnim premoženjem Občine Brežice je dne 30.03.2006 obravnavala vašo vlogo za nakup nepremičnine parc.št. 671/39 k.o. Črnc.

Nepremičnina ima status zazidljivega stavbnega zemljišča, na katerem je predvidena gradnja stanovanjskega objekta. Parc.št. 671/39 tvori skupaj s parc.št. 671/57, 671/36 in 671/33, vse k.o. Črnc, eno gradbeno parcelo, na kateri je predviden stanovanjski objekt. Ravno zaradi tega je sklep Komisije, da se nepremičnina parc.št. 671/39 k.o. Črnc ne proda.

Lep pozdrav,



Predsednik Komisije
Samo Zorko

VROČITI:

- naslovniku; navadno
- Zbirka dokumentarnega gradiva

PRILUŽEK



REPUBLIKA SLOVENIJA - MINISTRSTVO ZA OKOLJE IN PROSTOR - GEODETSKA UPRAVA REPUBLIKE SLOVENIJE
GP Brežice

Naslov: Cesta prvih borcev 24a, 8250 BREŽICE - TEL: 07 4994 376 - FAX: 07 4994 374

NAČRT PARCELE

Merilo: 1:1000

Katastrska občina (šifra, ime)	1283_01 - ČRNC	Parcele	671/29
Št. potrdila	02111-2298/2007		
Taksa za potrdilo po tarifni številki 4/4 ZUT (Ur.l.RS št. 42/07) v znesku 4,25 EUR je plačana. Potrdilo je izdano na podlagi Pravilnika o vrstah in vsebini potrdil iz zbirke geodetskih podatkov (Ur.l.RS št. 113/2000)			
Datum izdelave potrdila	24.10.2007	Potrdilo izdal (ime in priimek)	Cvetka Bukovinski




Legenda oznak v načrtu parcele:

dokončne meje so izrisane za označene parcele v debelini do 0,40 mm
 meje parcel, ki niso dokončne, so izrisane v debelini do 0,20 mm
 oznaka zemljiškokatastrske točke na dokončni meji z natančnostjo, ki je predpisana s
 Pravilnikom o urejanju in spreminjanju mej parcel ter o evidentiranju mej parcel v
 zemljiškem katastru (Ur.l. RS št. 1/04)

Merilo izvirnega načrta M=1:1000

Vse pravice kopiranja in
 razmnoževanja pridržane
 © Geodetska uprava RS

PR106A-4

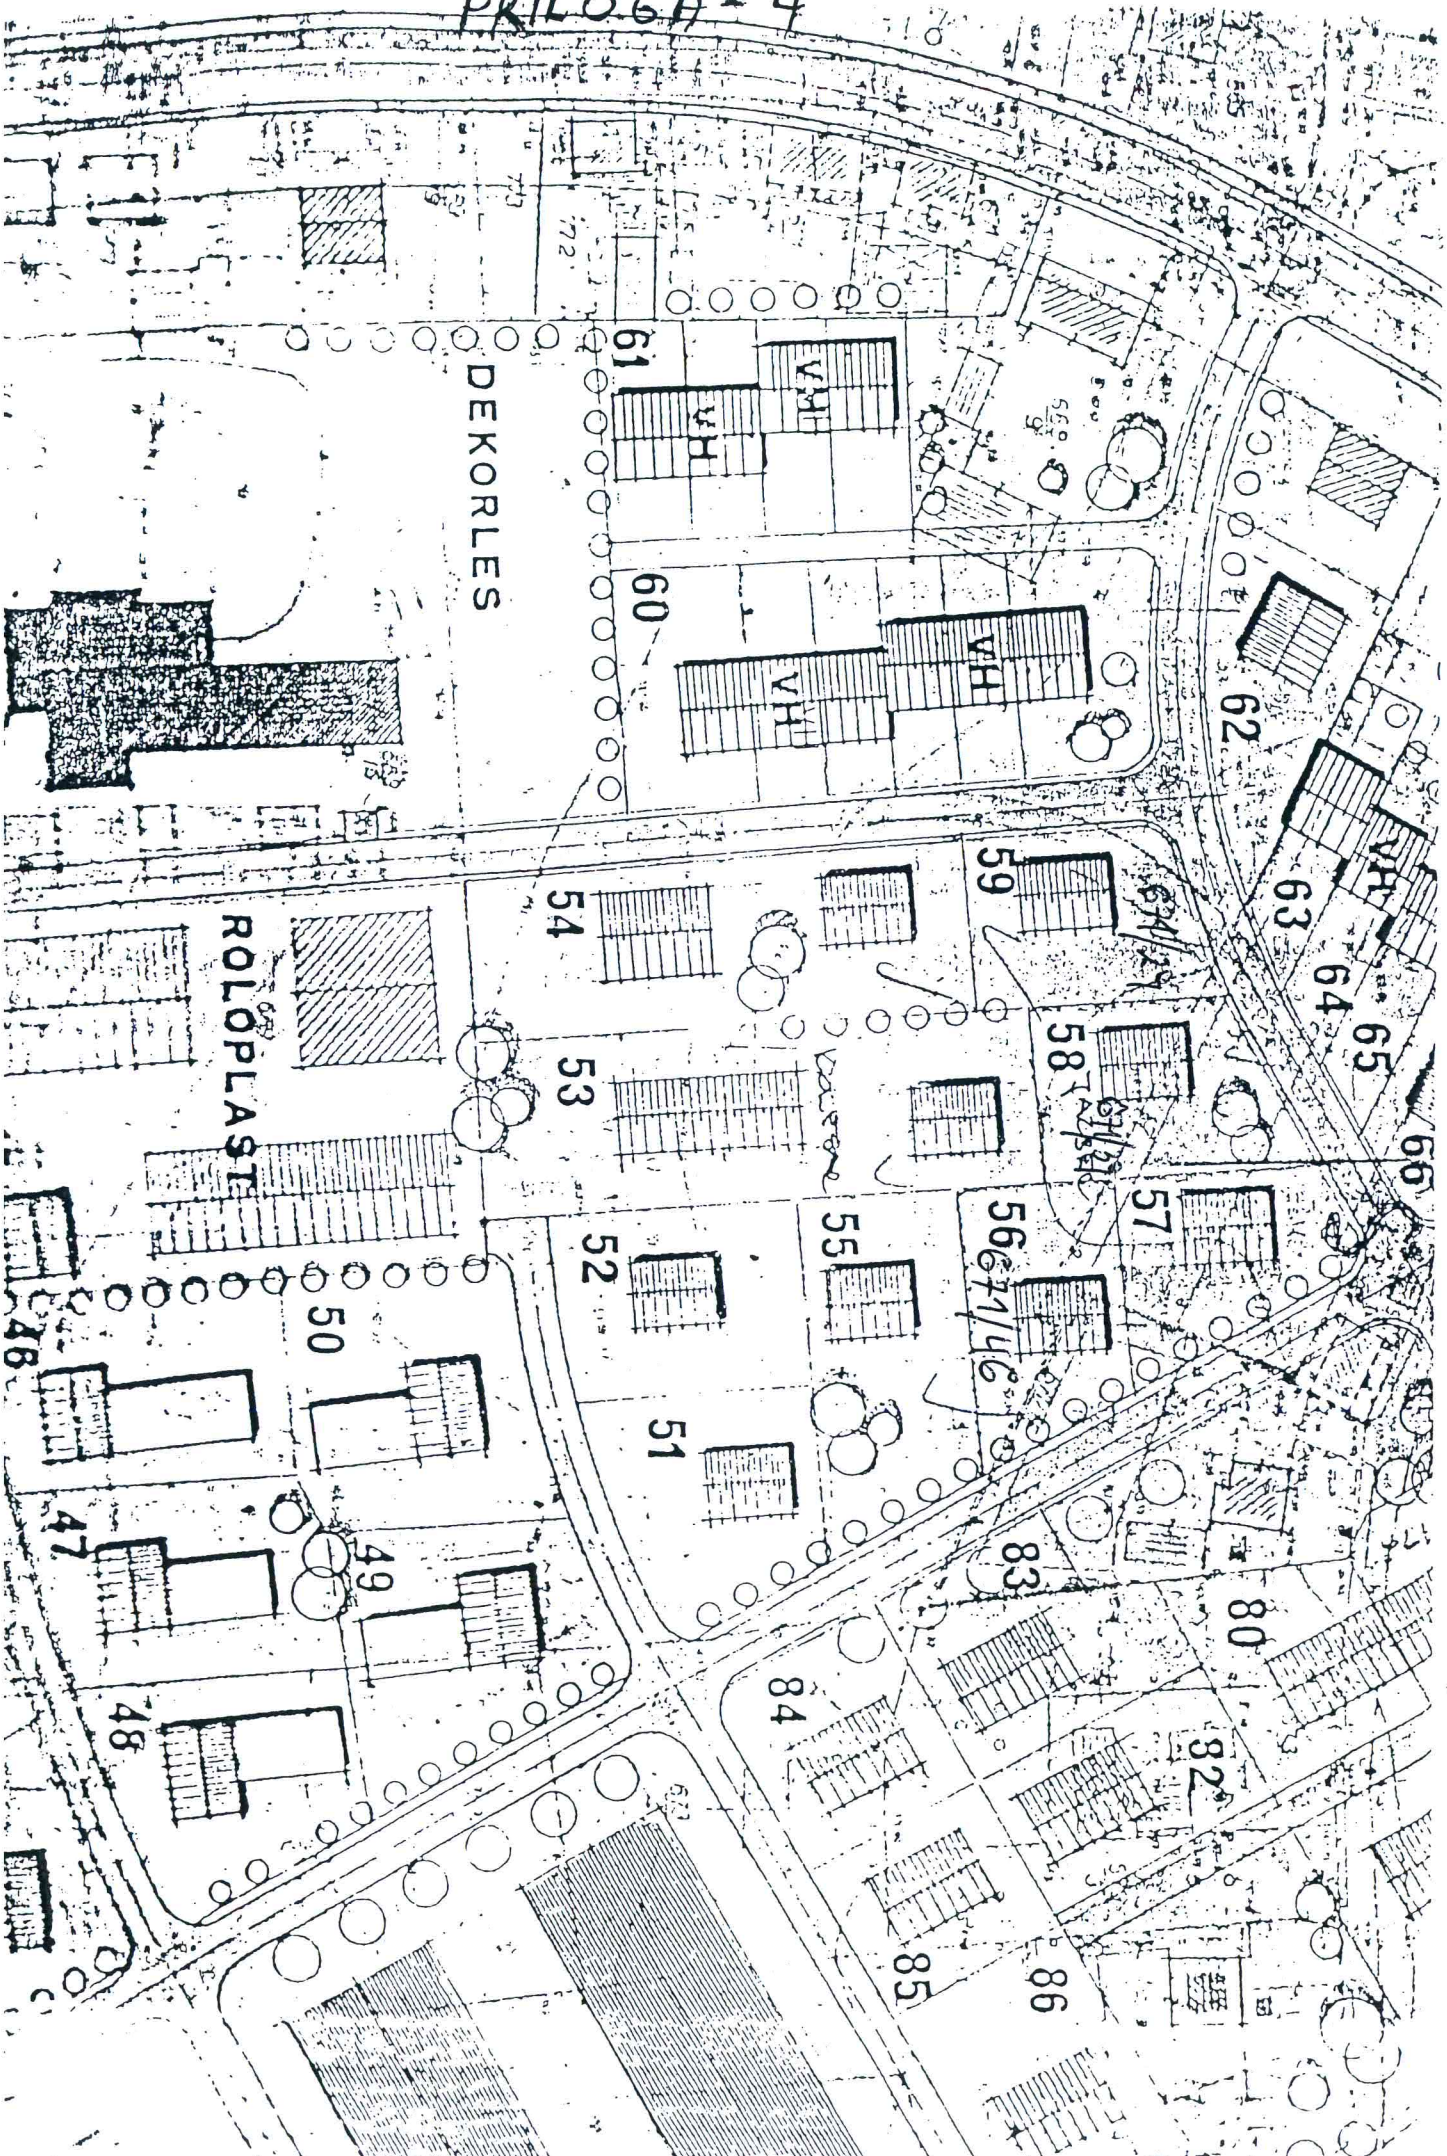

plans used structure