



Območje OPPN in DPN na OPN

M 1:5 000

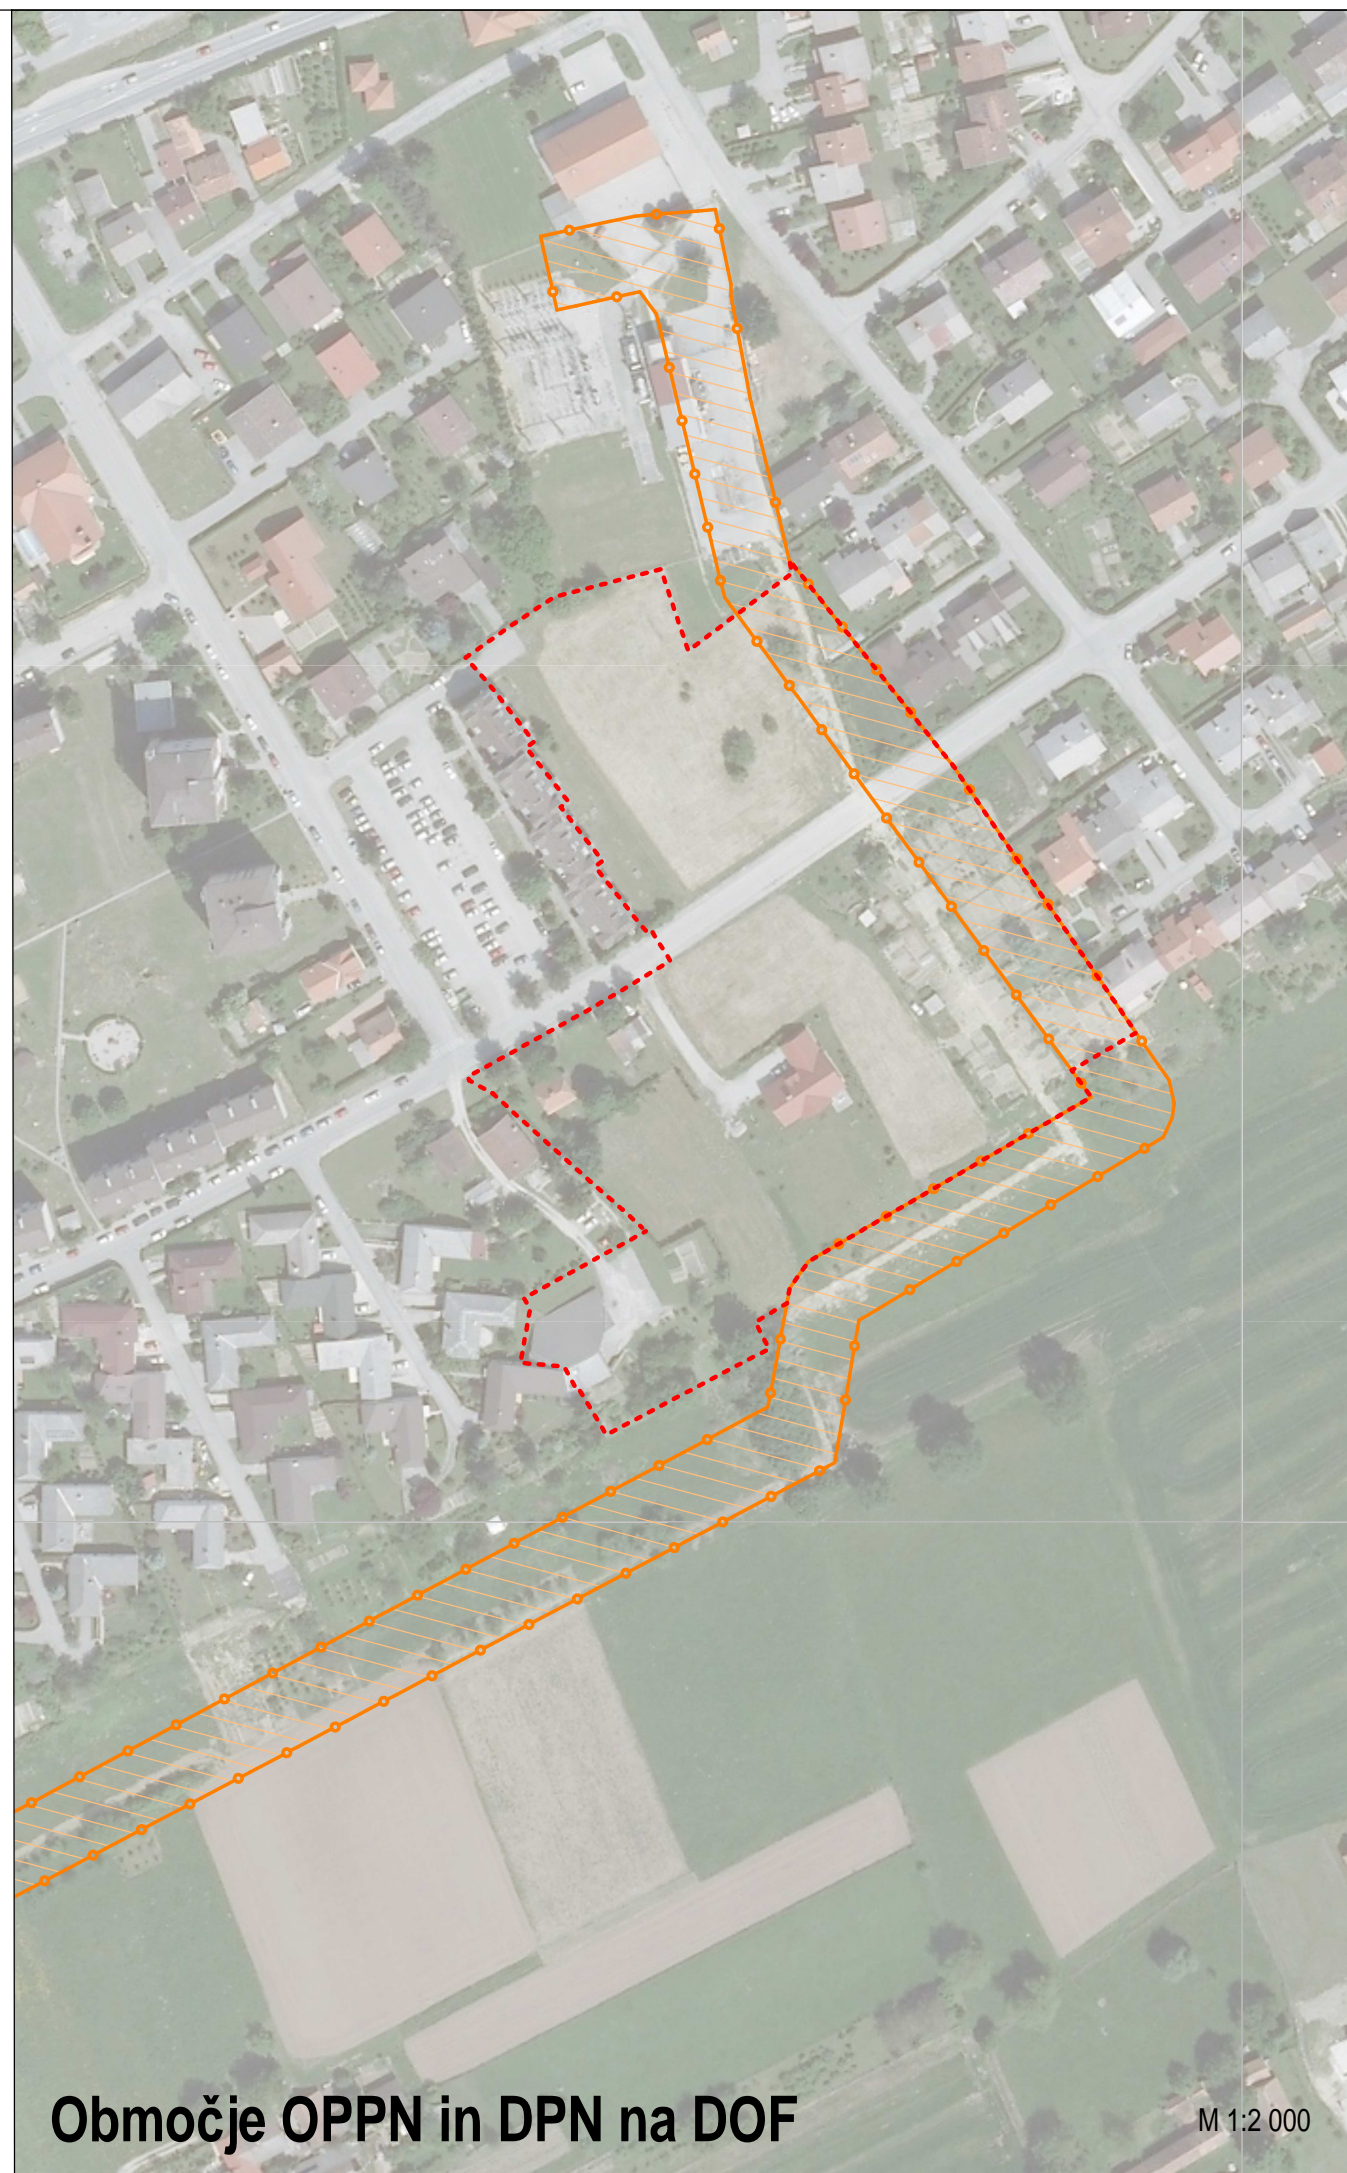

Območje OPPN in DPN na DOF


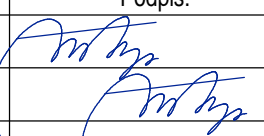
M 1:2 000

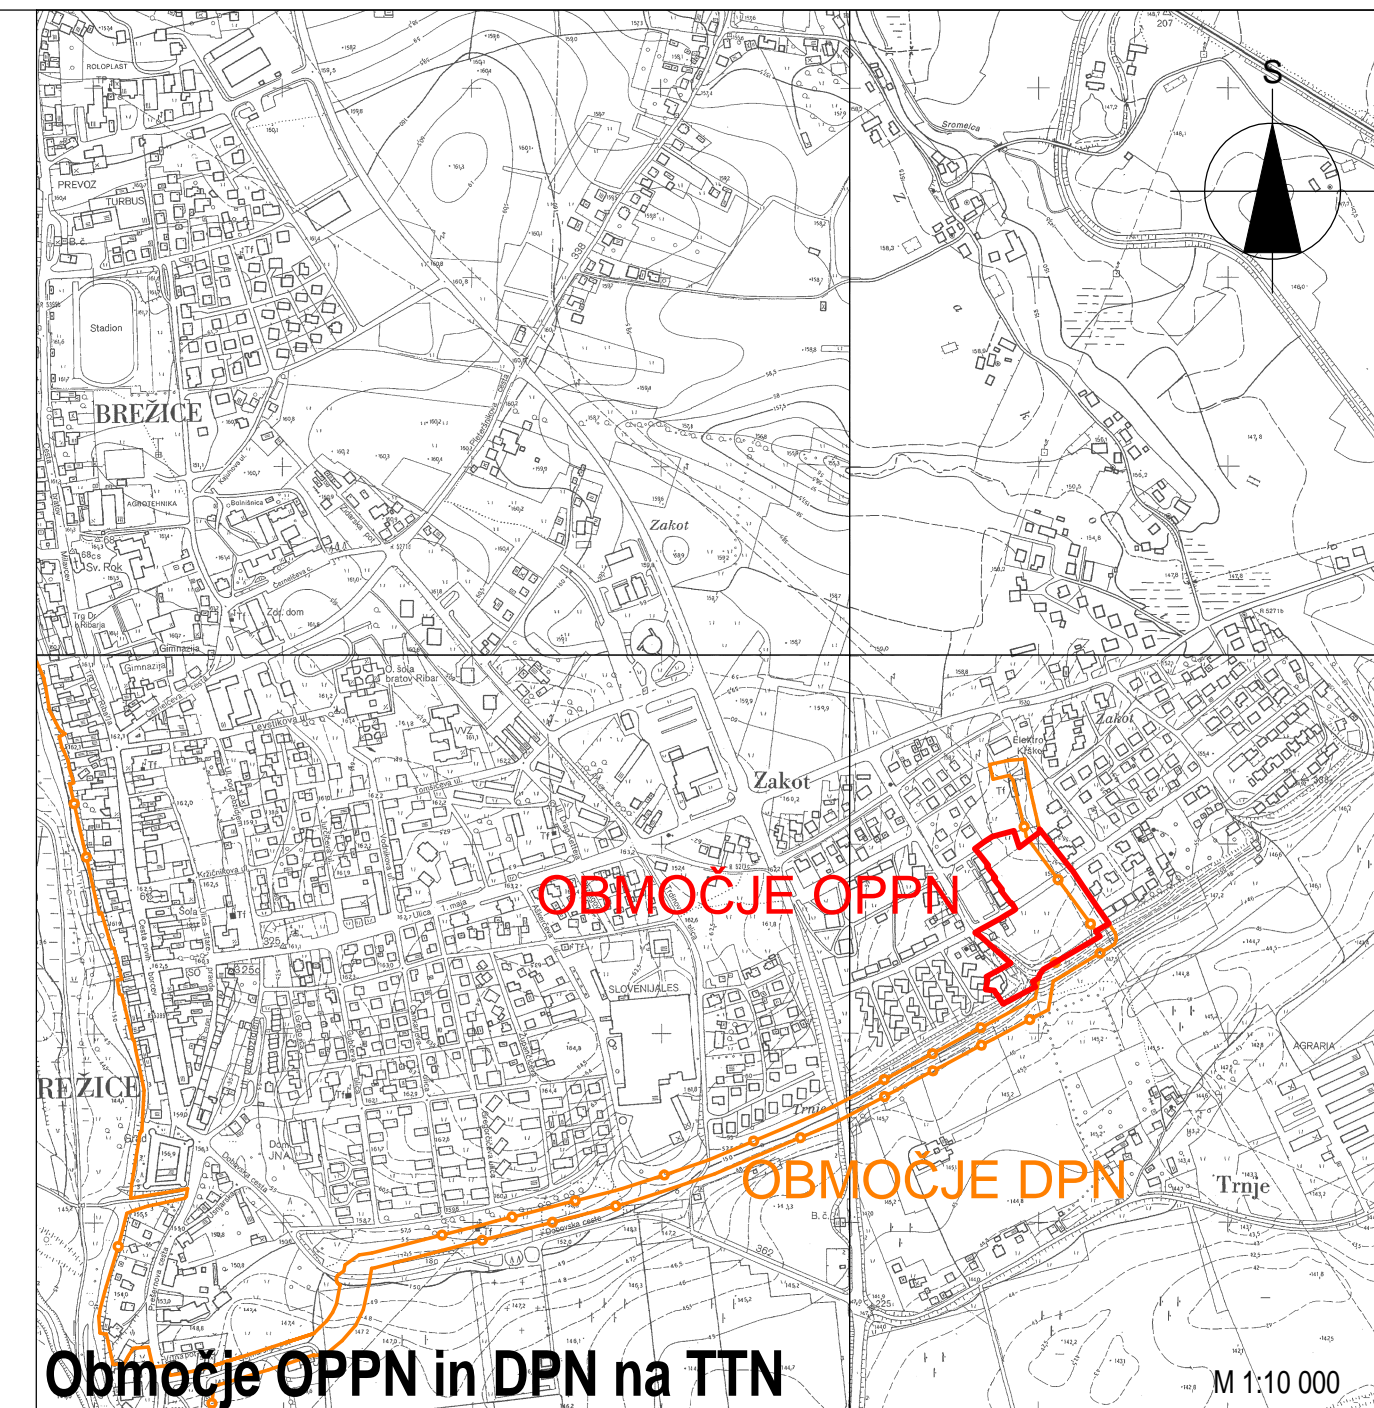

Območje OPPN in DPN na TTN

M 1:10 000

Območje DPN (Uredba o DPN za območje hidroelektrarne Brežice, Ur.list RS, št. 50/12)

Izdelovalec OPPN:	 M MUNDUS, Mateja Sušin Brence s.p. Prostorsko planiranje, arhitekturno načrtovanje, notranja oprema in inženiring, Artiče 54 i, 8253 Artiče Tel.: 07/49 66 779, mob.št.: 041/ 386 572, e-mail:mateja.mundus@amis.net			
Naročnik:	Občina Brežice, Cesta prvih borcev 18, 8250 Brežice			
Naziv OPPN:	OPP za Trnje - Kregarjeva			
Lokacija:	Občina Brežice - Brežice (Trnje)			
Odg. vodja izdelave:	Ime in priimek:	Ident. številka:	Podpis:	
	Mateja Sušin Brence, univ.dipl.inž.arh.	ZAPS 0928 A		
Pooblaščen prost. načrt.:	Mateja Sušin Brence, univ.dipl.inž.arh.	ZAPS 0928 A		
Sodelavec:	-			
Št. projekta:	Datum:	Faza:	Merilo:	Št. lista:
PA - 1204	November 2014	Sprejet OPPN		1
Naslov risbe:	Območje OPPN in DPN na OPN, DOF in TTN			