





- FEKALNA KANALIZACIJA
- METEORNA KANALIZACIJA
- VODOVOD
- NN ELEKTRO VOD
- LINIJSKI POŽIRALNIK
- ČISTILNA NAPRAVA
- LOVILEC OLJ
- PONIKOVALNICA

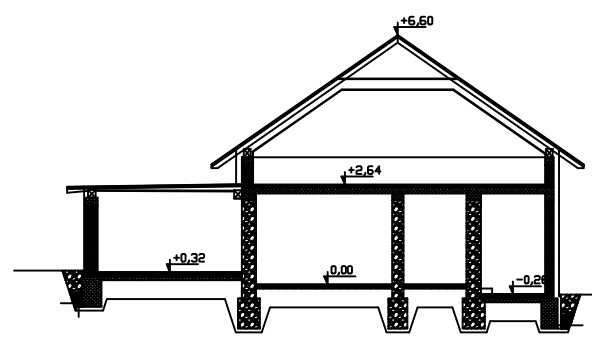

Karakteristični prerez M 1:200

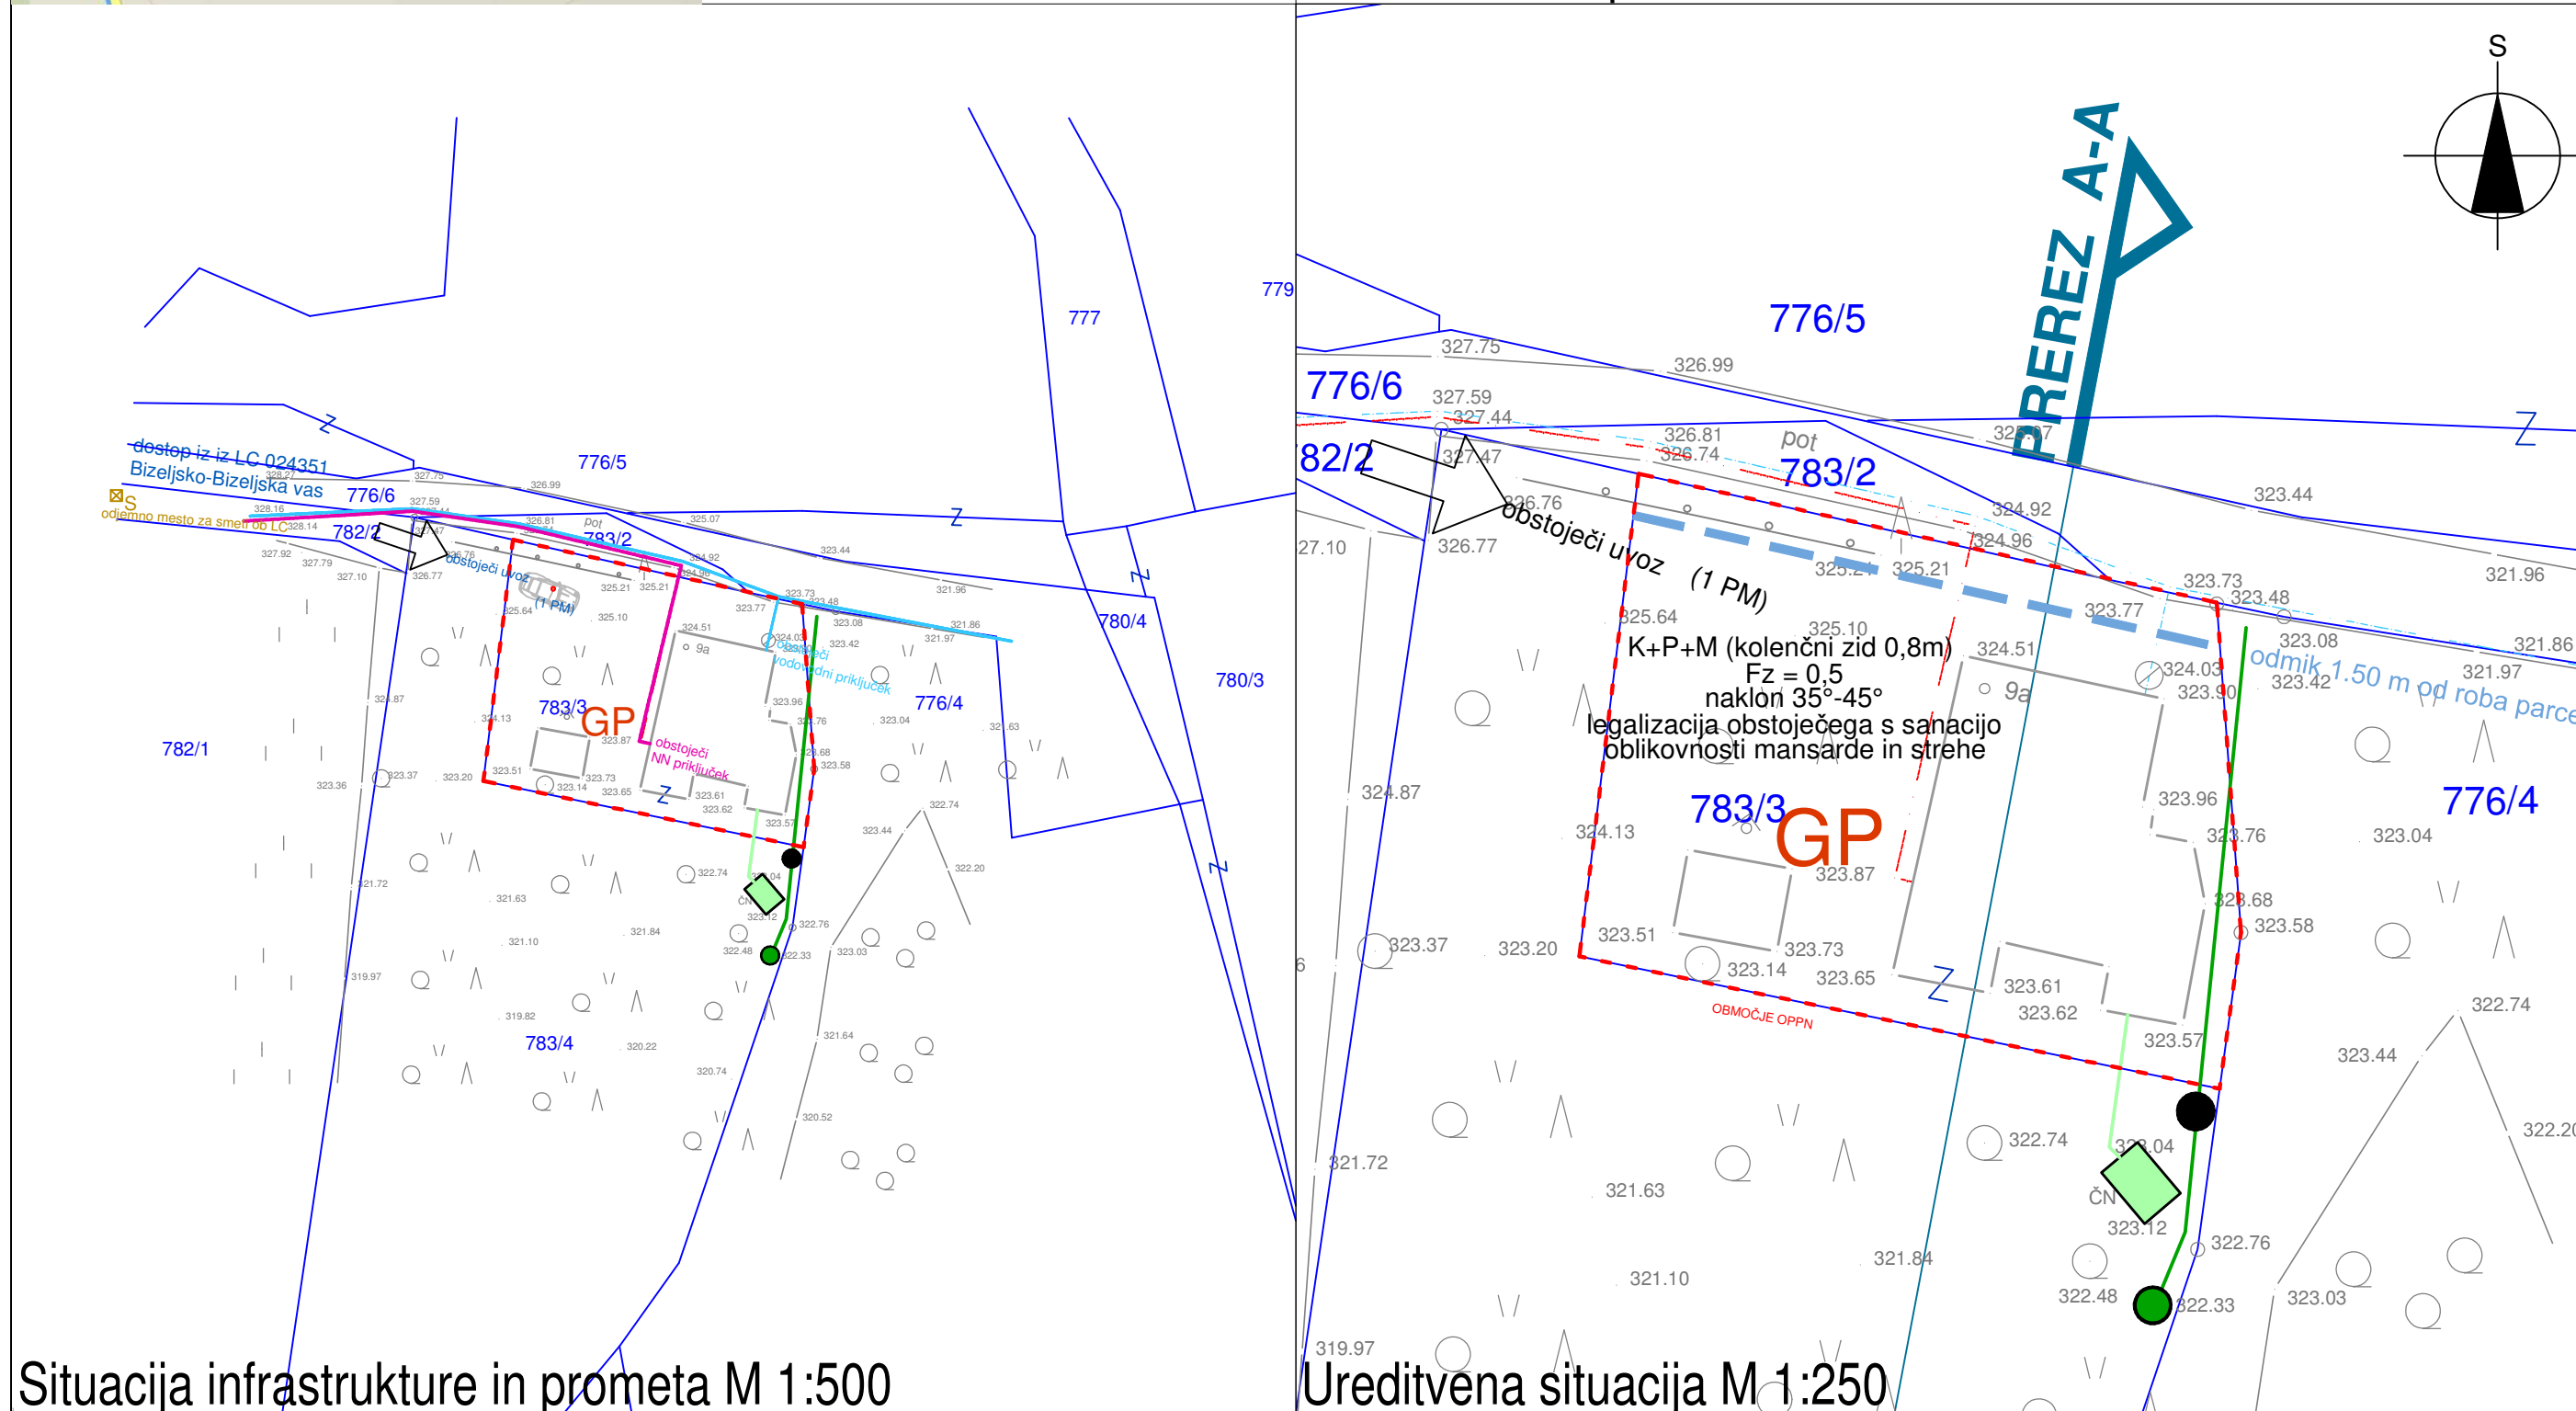

Situacija infrastrukture in prometa M 1:500

Ureditvena situacija M 1:250

Stavba prikazana v grafičnem delu je kot obstoječa in je simbolne narave.
 vse k.o.Bukovje
 Geodetski biro d.o.o., Trdinova 1, 8250 Brežice, št. 297-2015-3 z dne 18.11.2015

Izdovalec OPPN:		M MUNDUS, Mateja Sušin Brenc s.p. Prostorsko planiranje in arhitekturno načrtovanje Artiče 54 i, 8253 Artiče mob.št.: 041/ 386 572, e-mail:mateja.mundus@amis.net, www.mmundus.si		
Investitor:	lastnik parcel			
Naziv OPPN:	OPPN za območje razpršene poselitve Bukovje, Ap 1497			
Lokacija:	Občina Brežice, Bizeljsko, Bukovje			
Odg. vodja izdelave:	Ime in priimek:	Ident. številka:	Podpis:	
	Mateja Sušin Brenc, univ.dipl.inž.arh.	ZAPS 0928 A		
Sodelavec:	Pooblaščen prost. načrt.:	Merilo:	Št. lista:	
	Mateja Sušin Brenc, univ.dipl.inž.arh.	ZAPS 0928 A		
Št. projekta:	Datum:	Faza:	Merilo:	Št. lista:
PA - 1605	september 2017	SPREJET OPPN	M1:500, 250, 200	2
Naslov risbe:				SITUACIJA