



**LEGENDA:**

- bet. robnik 15/25
- vozišče
- pločnik
- TLAKOVAN JAREK
- DOVOZ NA PARCELO
- MEJA OBDELAWE
- MEJA KO
- S.r. X/M
- spuščeni robnik
- pločnik
- OBSTOJEČI PLOČNIK

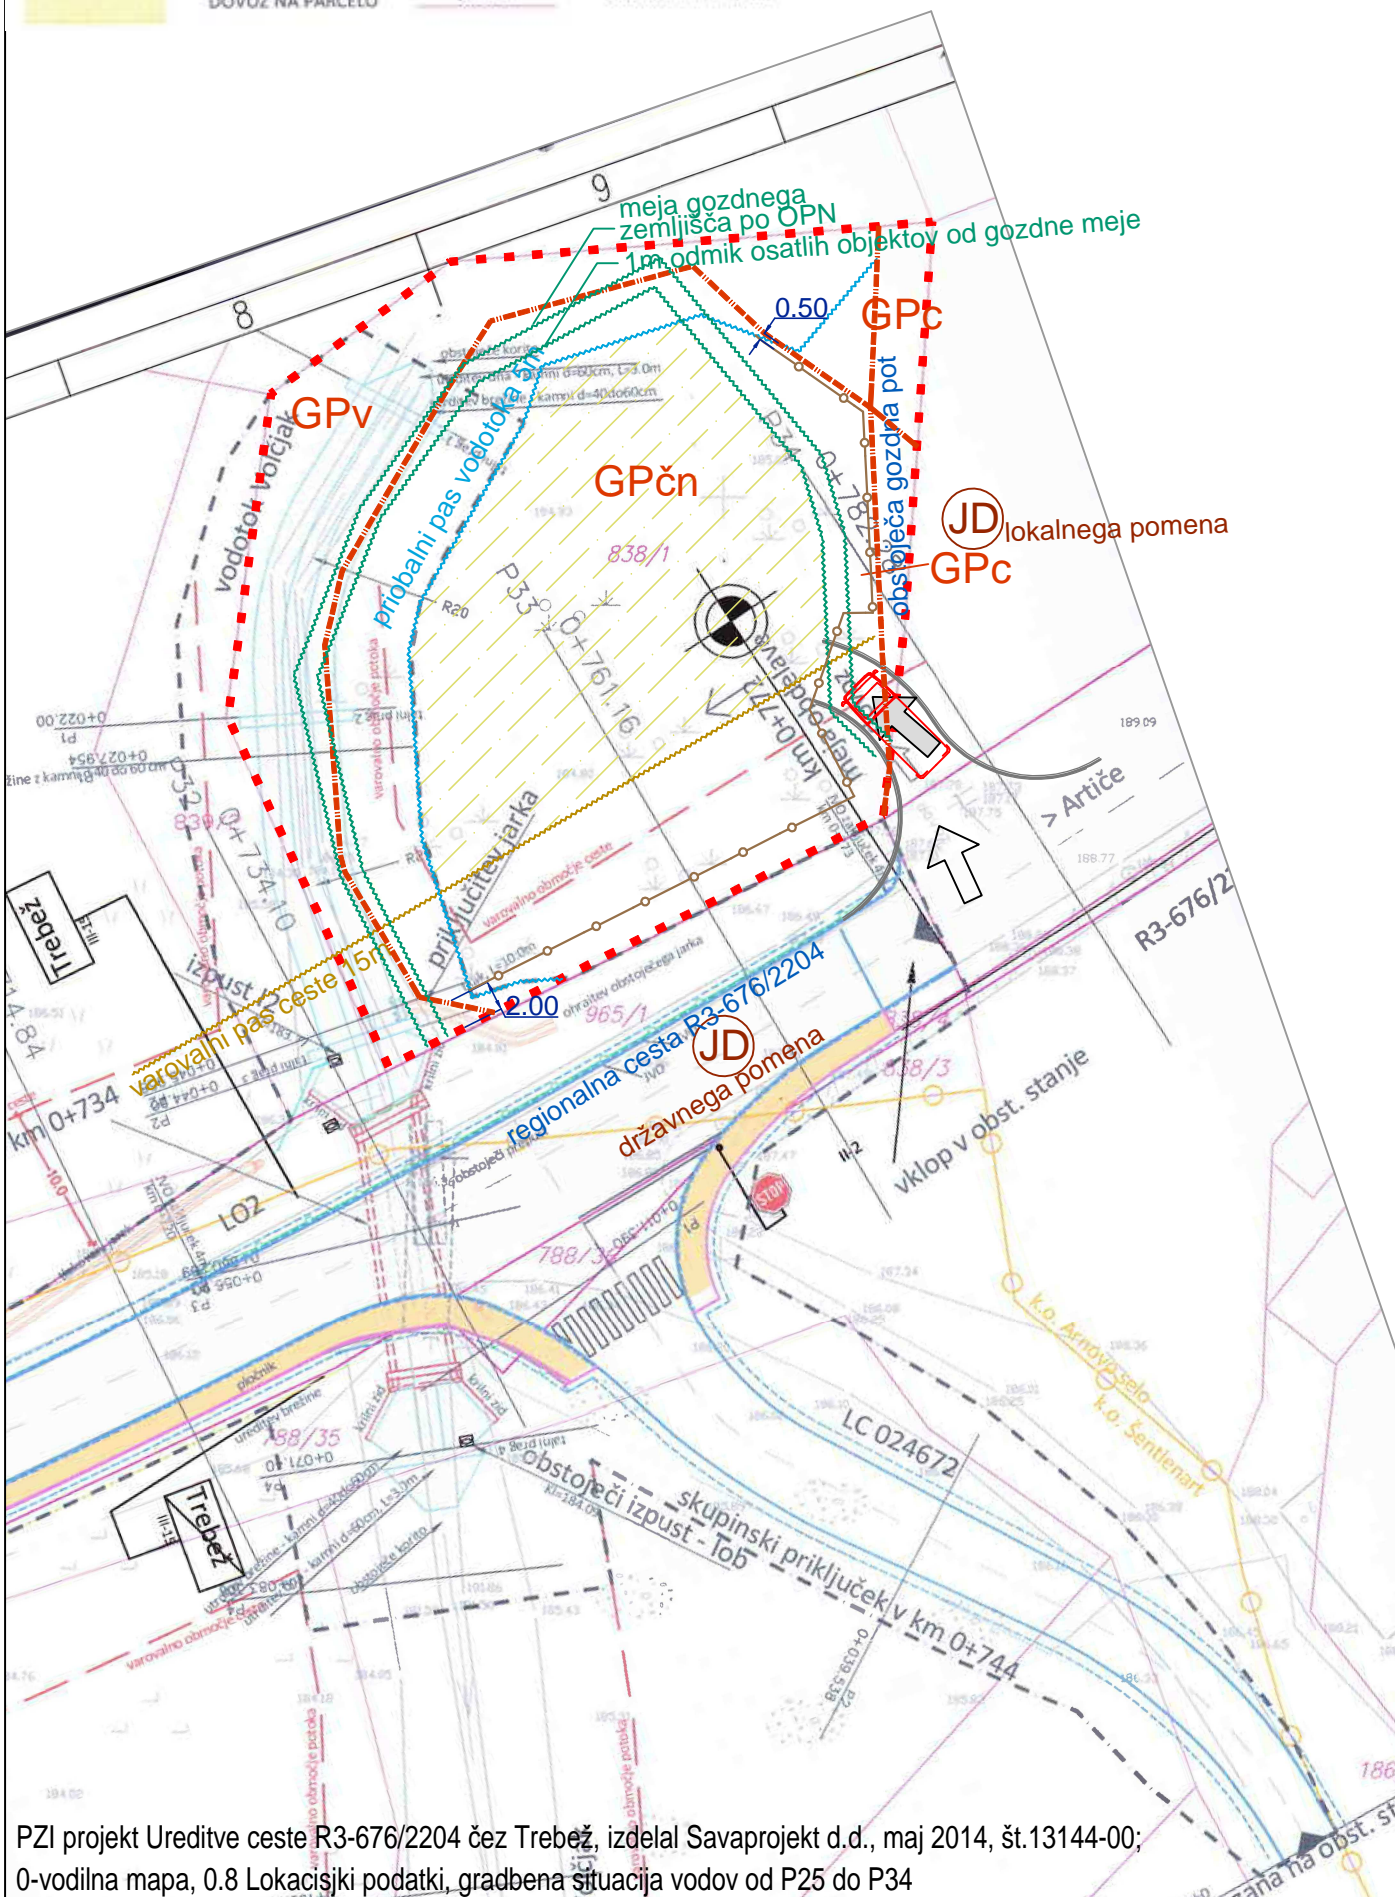

PZI projekt Ureditve ceste R3-676/2204 čez Trebež, izdelal Savaprojekt d.d., maj 2014, št.13144-00;  
 0-vodilna mapa, 0.8 Lokacijski podatki, gradbena situacija vodov od P25 do P34

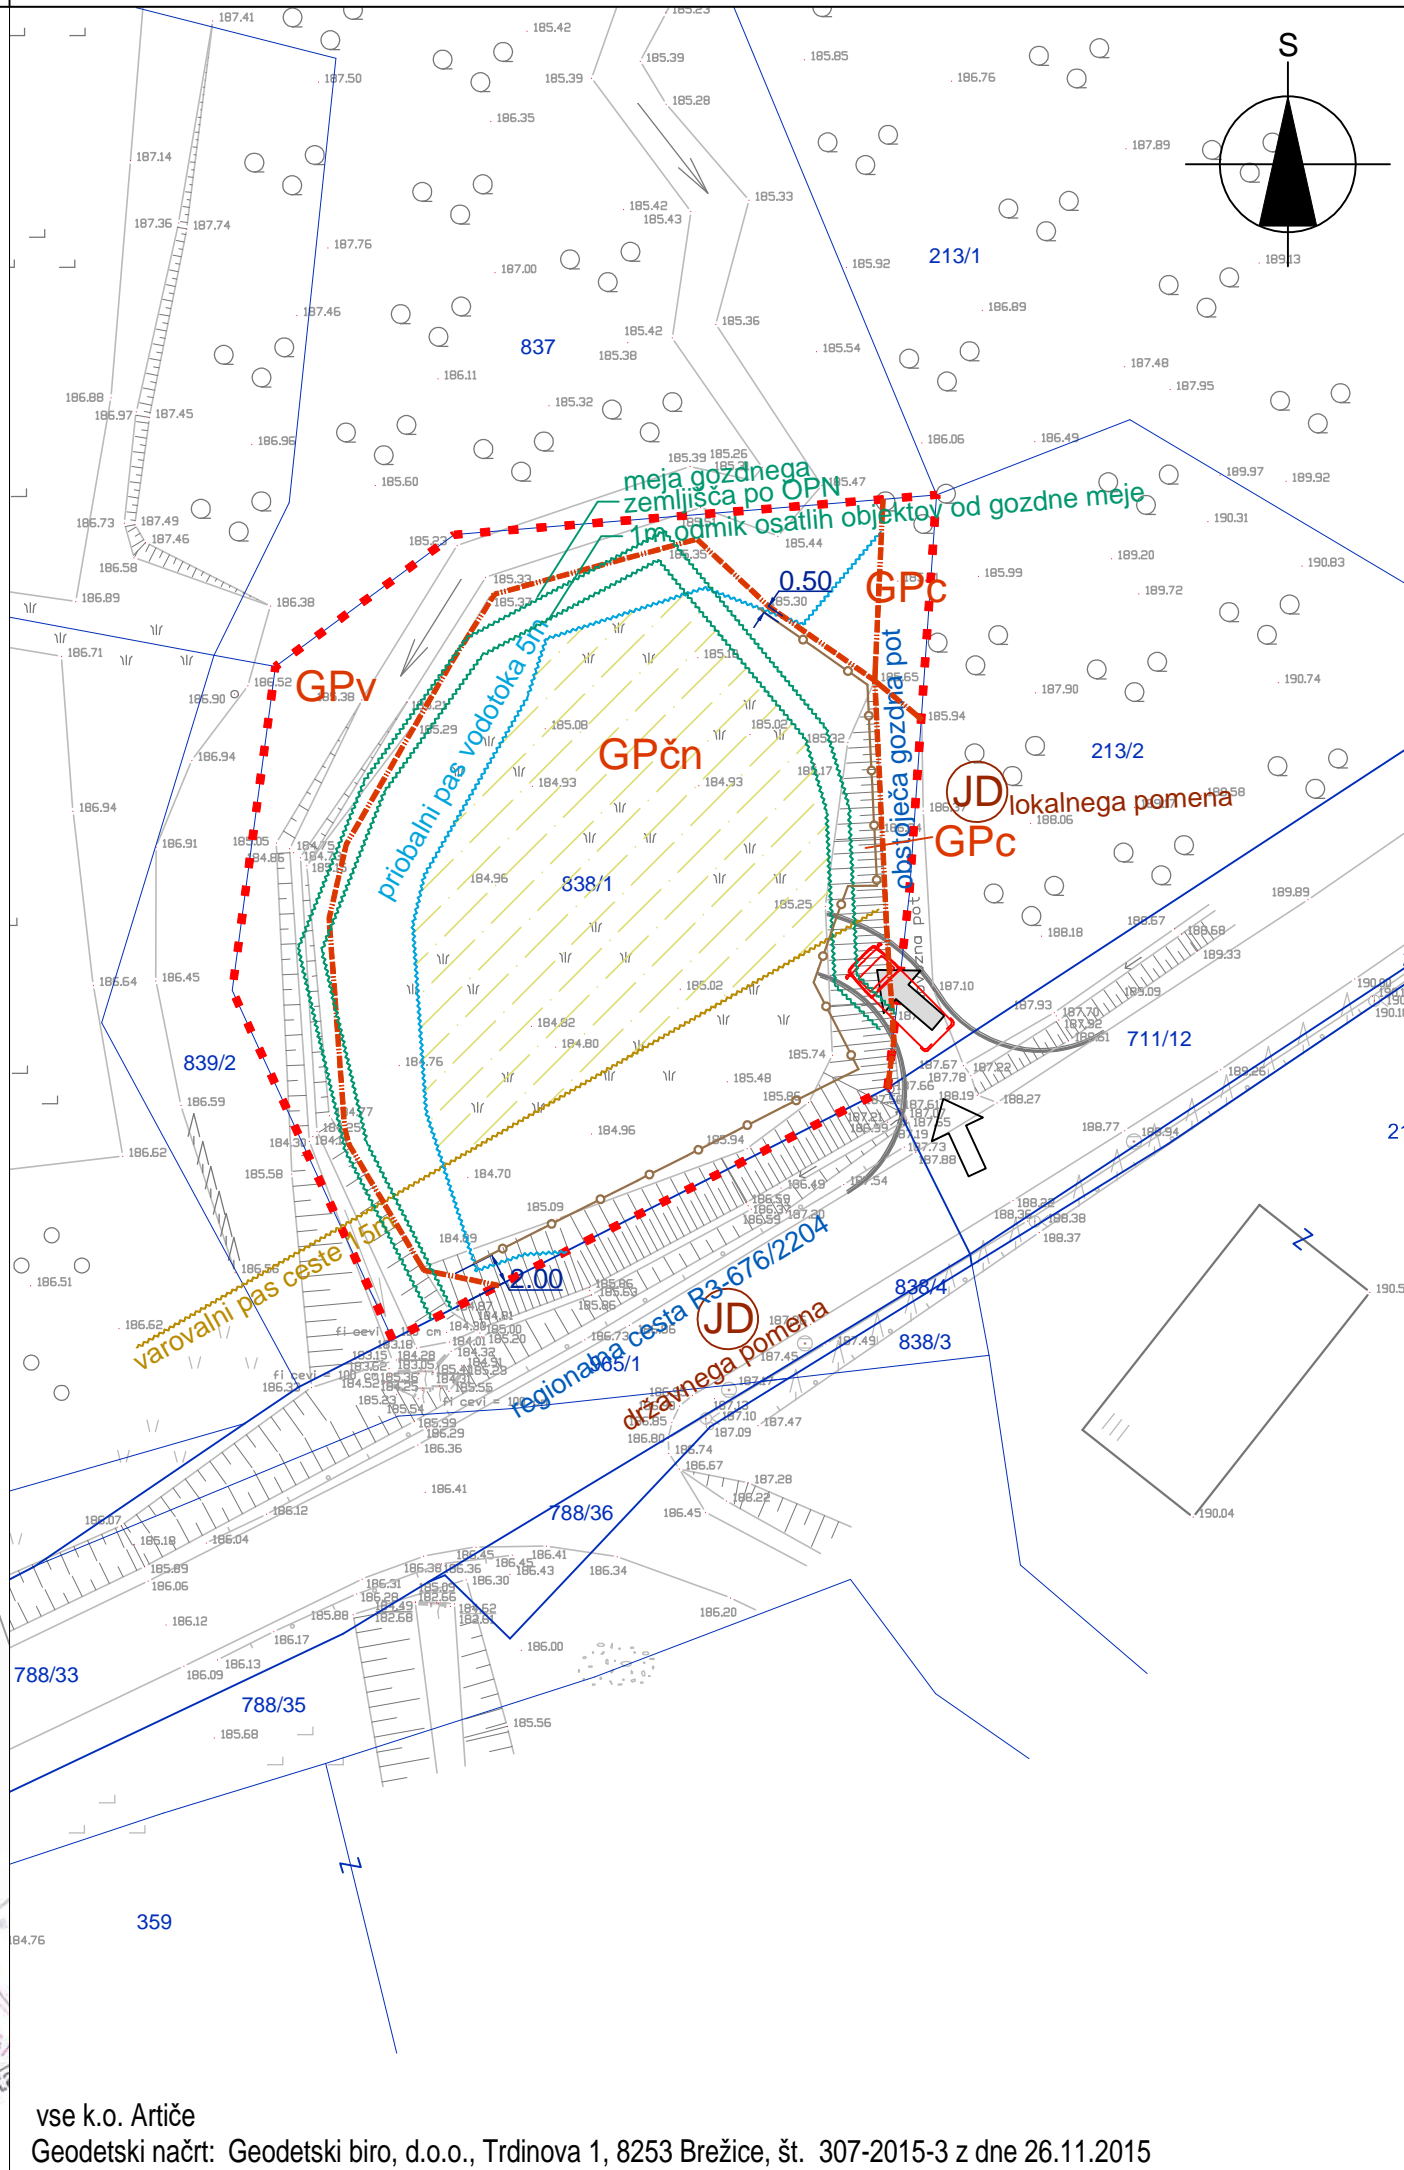

vse k.o. Artiče  
 Geodetski načrt: Geodetski biro, d.o.o., Trdinova 1, 8253 Brežice, št. 307-2015-3 z dne 26.11.2015

Izdelovalec OPPN:	<b>M MUNDUS, Mateja Sušin Brence s.p.</b> Prostorsko planiranje in arhitekturno načrtovanje Artiče 54 i, 8253 Artiče mob.št.: 041/ 386 572, e-mail:mateja.mundus@amis.net, www.mmundus.si			
Investitor:	Občina Brežice, Cesta prvih borcev 18, 8250 Brežice			
Naziv OPPN:	<b>OPPN za čistilno napravo Artiče</b>			
Lokacija:	Občina Brežice - Artiče			
Odg. vodja izdelave:	Ime in priimek:	Ident. številka:	Podpis:	
Pooblaščen prost. načrt.:	Mateja Sušin Brence, univ.dipl.inž.arh.	ZAPS 0928 A		
Sodelavec:	Boštjan Jurak, dipl.inž.grad.	IZS G-3400		
Št. projekta:	Datum:	Faza:	Merilo:	Št. lista:
PA - 1531	November 2016	SPREJET OPPN	M 1:500	4
Naslov risbe:	<b>PROMETNE UREDITVE</b>			