



**PREREZ A-A**


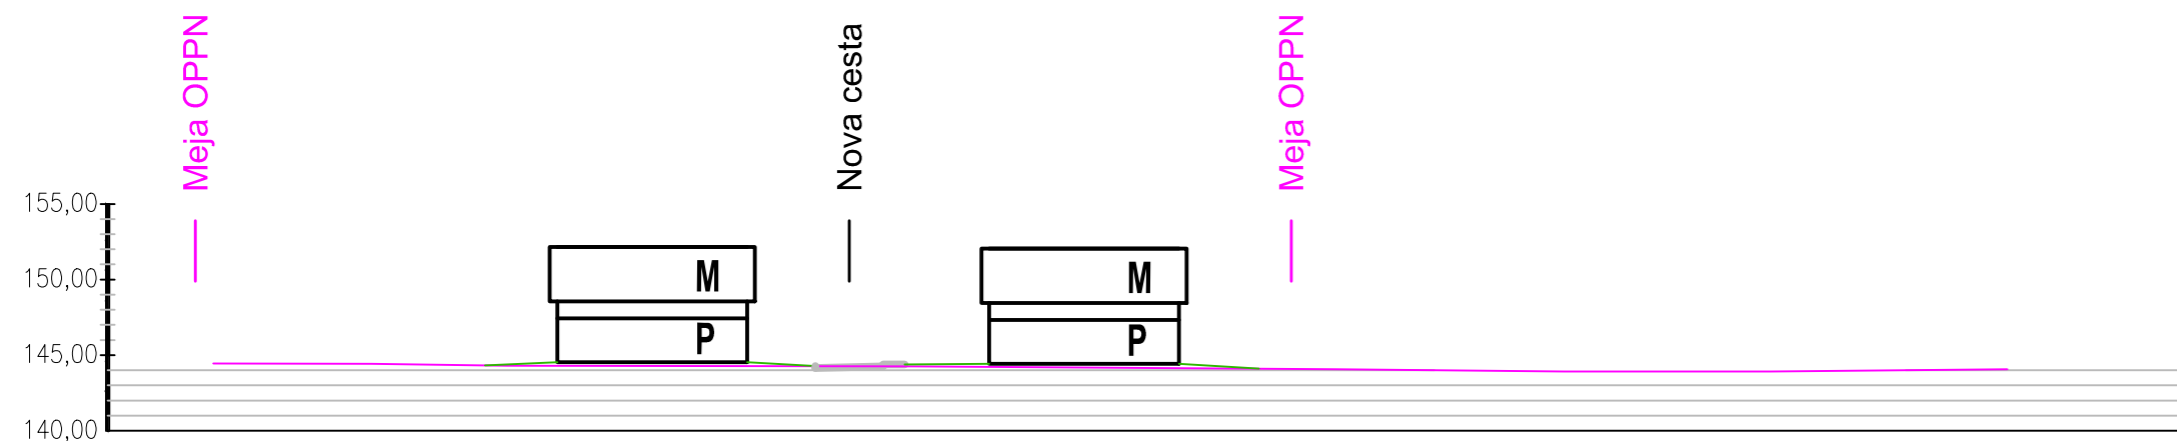




**PREREZ B-B**

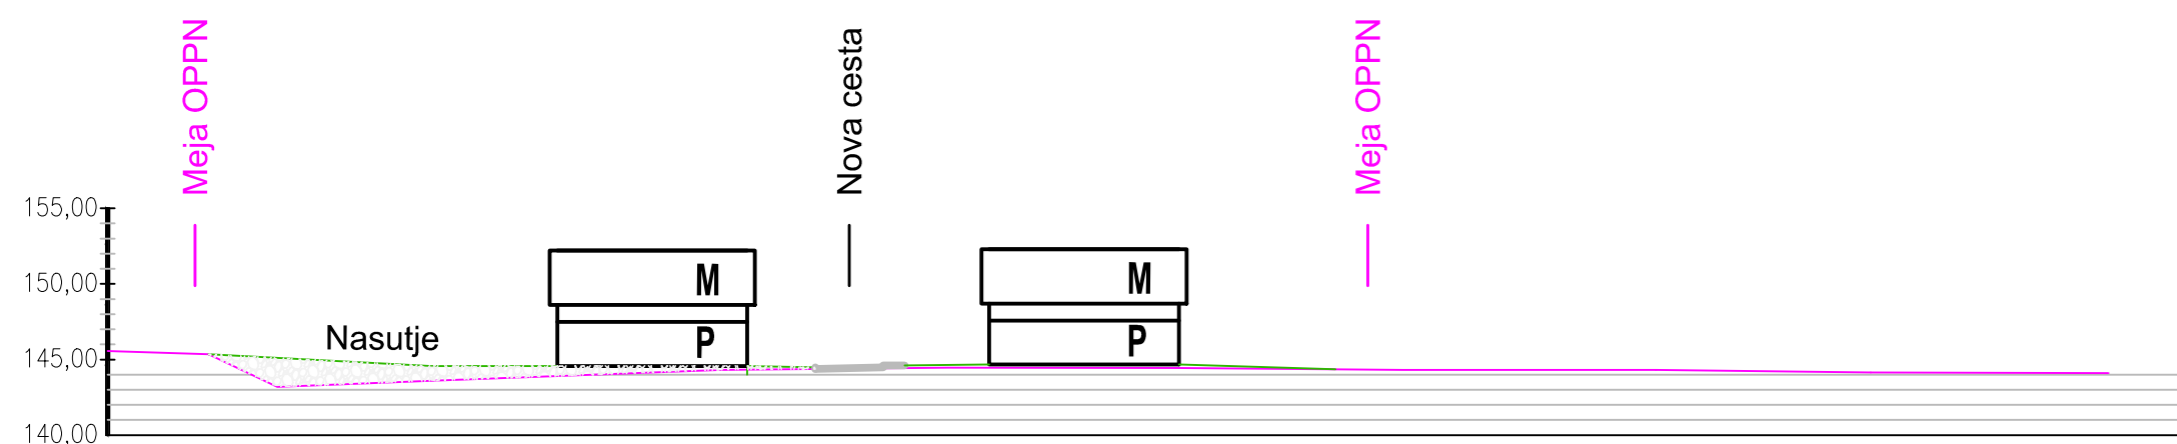

**PREREZ C-C**

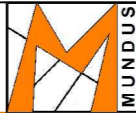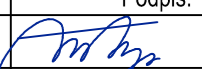Geodetski načrt, Geodetski biro d.o.o., Trdinova 1, 8250 Brežice, št. 258-2015-3 iz dne 18.09.2015

Izdelovalec OPPN:	 <b>M MUNDUS, Mateja Sušin Brencce s.p.</b> Prostorsko planiranje in arhitekturno načrtovanje Artiče 54 i, 8253 Artiče mob.št.: 041/ 386 572, e-mail:mateja.mundus@amis.net, www.mmundus.si		
Investitor:	Stanko Zadnik, Čateška ulica 42A, 8250 Brežice		
Naziv OPPN:	<b>OPPN za stanovanjsko območje Savska pot 2, ČAT-19</b>		
Lokacija:	Občina Brežice - Čatež		
	Ime in priimek:	Ident. številka:	Podpis:
Odg. vodja izdelave:	Mateja Sušin Brencce, univ.dipl.inž.arh.	ZAPS 0928 A	
Pooblaščen prost. načrt.:	Mateja Sušin Brencce, univ.dipl.inž.arh.	ZAPS 0928 A	
Sodelavec:	Matjaž Avšič, dipl.inž.gr.	IZS-G-2113	
Št. projekta:	Datum:	Faza:	Merilo:
PA - 1517	Junij 2017	sprejet OPPN	M 1:500
			Št. lista:
			3.1
Naslov risbe:	<b>KARAKTERISTIČNI PREREZI</b>		