


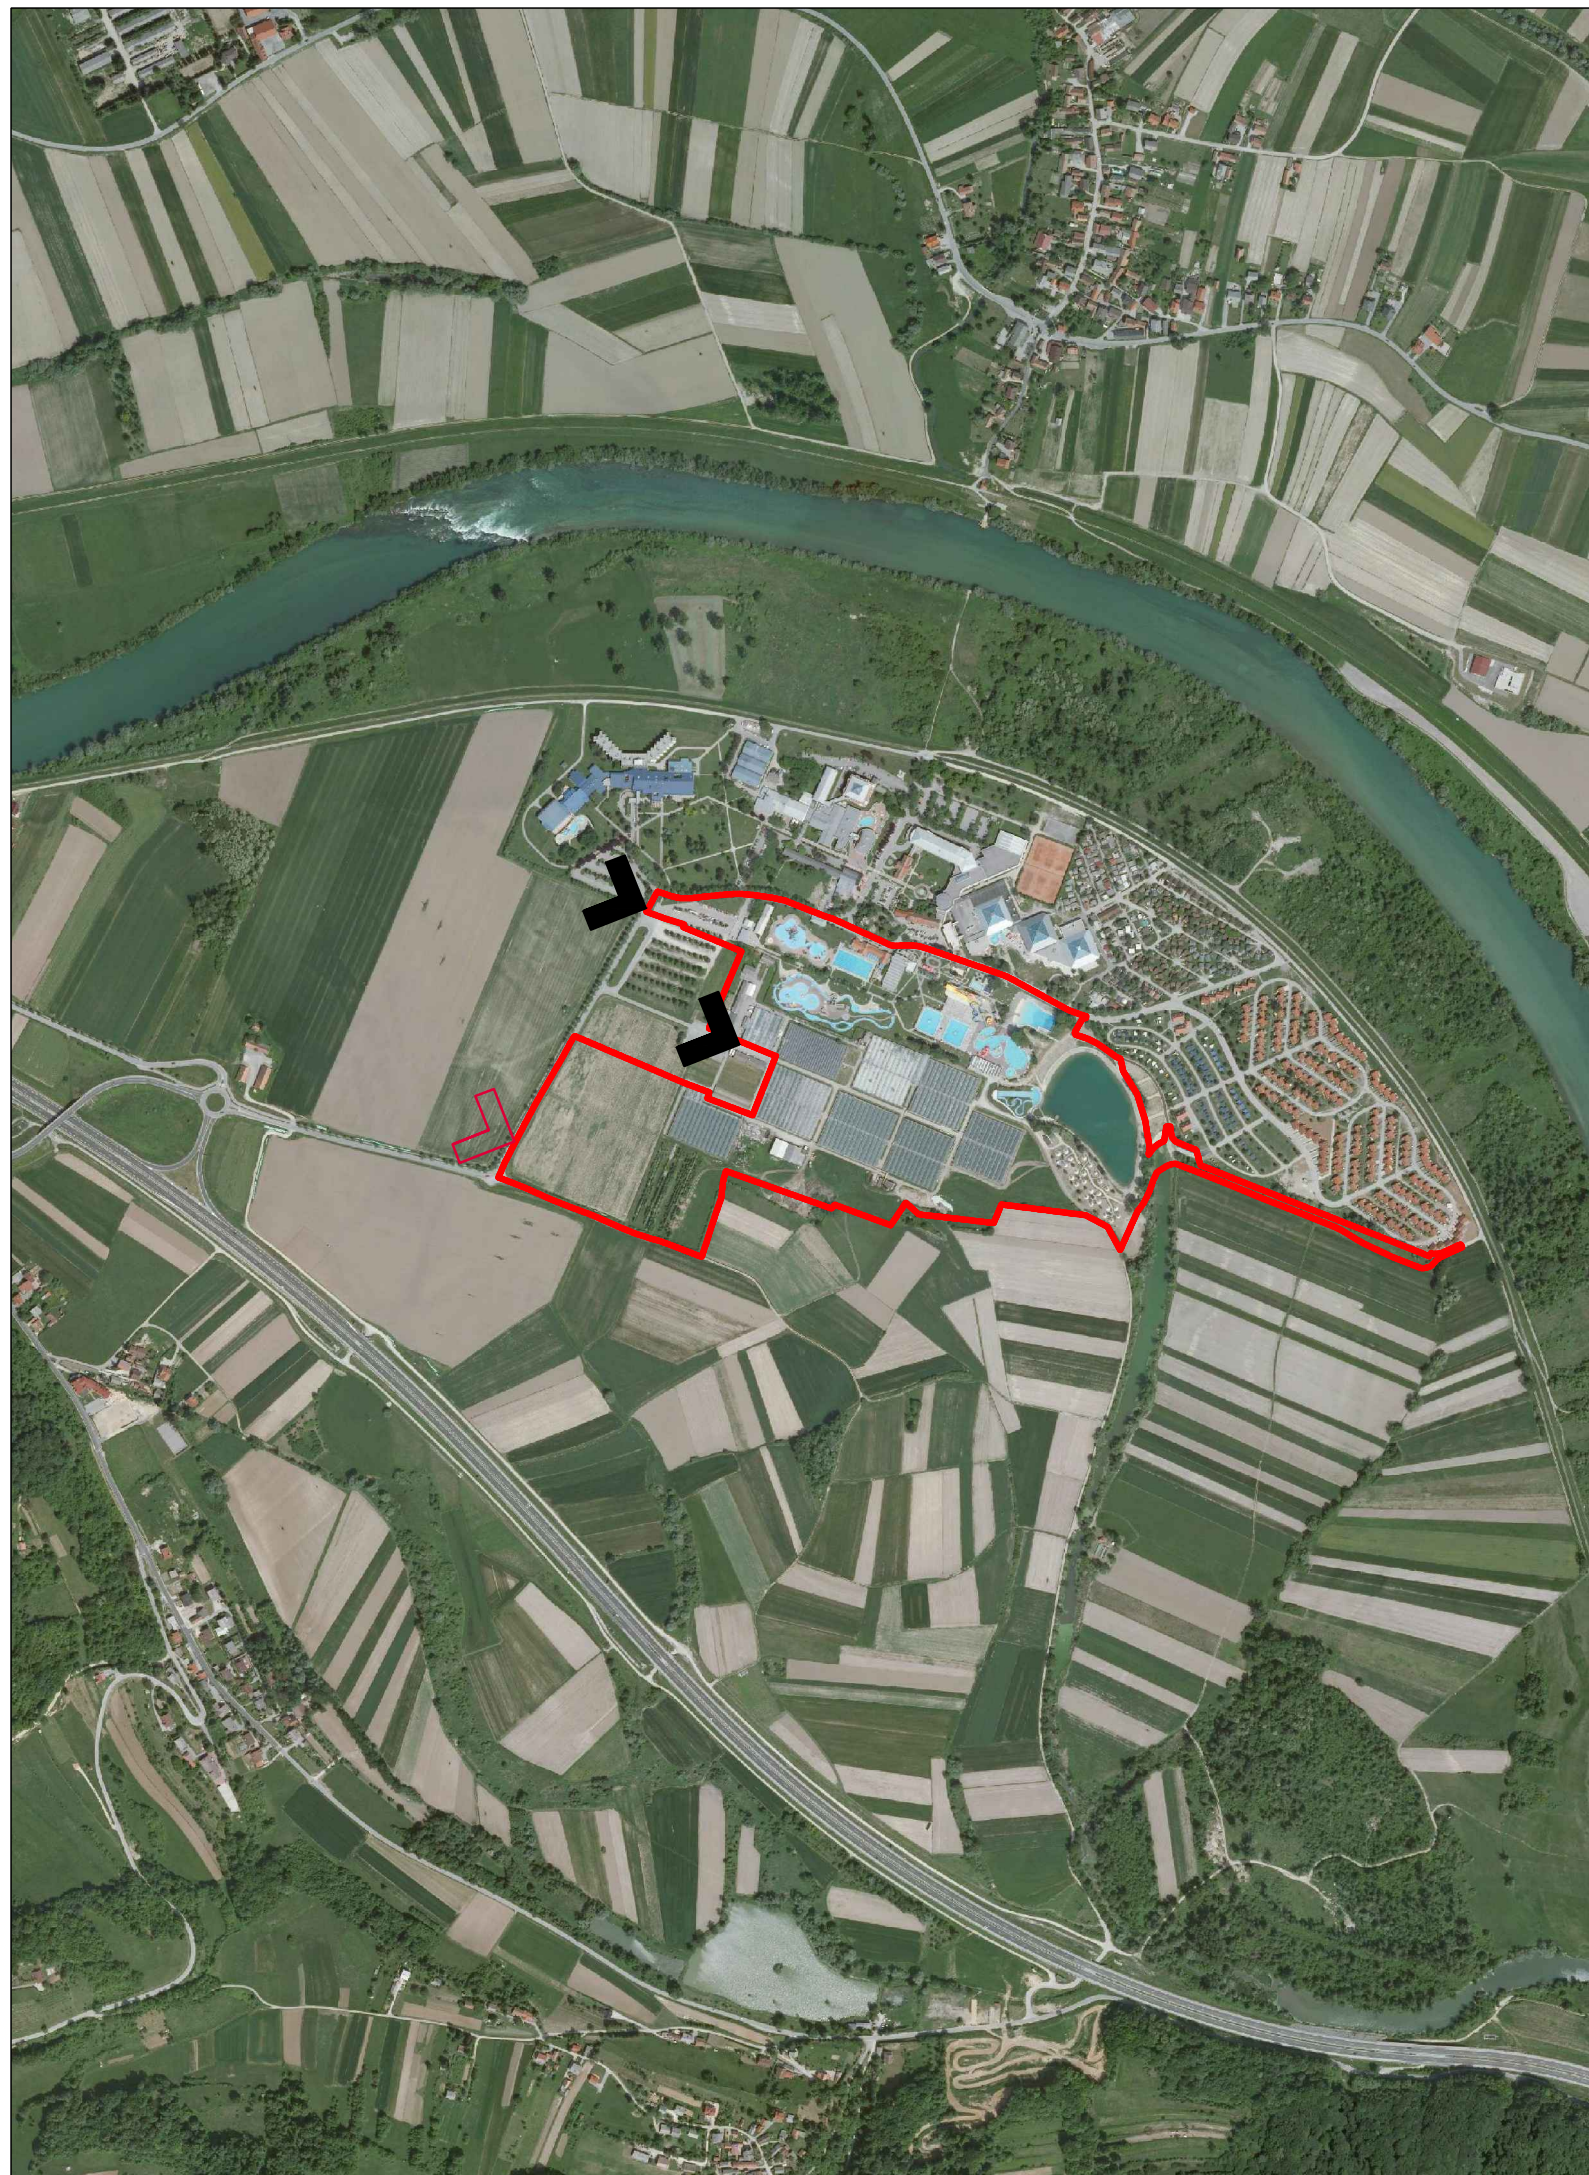





LEGENDA:

-  MEJA OBMOČJA OPPN
-  OBSTOJEČ DOSTOP V OBMOČJE
-  PREDVIDEN DOSTOP V OBMOČJE



Načrtovalec:	 <small>Tržne analize, oblikovanje, projektiranje, okoljevarstvene študije, svetovanje Kočevarjeva ulica 1, Novo mesto, tel.: 07 373 15 31</small>			Pobudnik in naročnik:	TERME ČATEŽ d.d., Topliška cesta 35, 8251 Četež ob Savi
				Prilavljalec:	OBČINA BREŽICE, Cesta prvih borcev 18, 8250 Brežice
Delovna skupina:	Ime:	Ident.št.	Podpis:	Projekt:	OBČINSKI PODROBNI PROSTORSKI NAČRT (OPPN) TERME ČATEŽ
Odgovorni vodja izdelave OPPN:	mag. MATEJA KAUDEK, u.d.i.a.	ZAPS 1282 PA PPN		Faza:	SPREJET DOKUMENT
Projektant za področje infrast.:	DUŠAN GRANDA, u.d.i.g.	IZS G-0146		Naslov karte:	PREGLEDNA SITUACIJA (DOF)
Sodelavci:	KLAVDIJA PEČNIK, dipl.inž.geod.				
Št. naloge:	Datum:	Merilo:			Št. karte:
01/18 - OPPN	APRIL 2022	1:10000			2.2

Podloga: DOF