


- območje OPPN IPC Brezina
- meja parcele namenjene gradnji
- regulacijska linija
- regulacijska linija
- obstoječi objekti
- obstoječi objekti blagovnih rezerv
- EŠD 23268 - Brežice Treppova vila
- načrtovani proizvodno poslovno skladišni objekti
- načrtovani objekti - Cu - trgovske in druge stavbe storitvene dejavnosti
- načrtovani objekti - centralne dejavnosti (Cu) s stanovanji
- možnost izgradnje objektov
- območje nakladalne postaje
- obstoječi industrijski tir
- nov industrijski tir
- vplivno območje
- možnost širitve območja OPPN
- manipulacijske površine s parkirišči
- obstoječe prometne površine
- načrtovane prometne površine
- hodniki za pešce
- možnost ureditev manipulacijskih ploščadi ali zelenih površin
- možnost povezovanja objektov
- stavbišče objekta
- PnG parcela namenjena gradnji
- območje naravne vrednote
- izven območja urejanja
- meja osrednjega dela naravne vrednote: vodne površine in priobalni pas za ohranjanje naravnih vrednot (predlog meje naravne vrednote)
- vodna območja
- zasute vodne površine
- nadomestne površine izgubljenih habitatov
- obstoječa plitvina za dvoživke
- zaraščene vodne površine
- peš poti okoli vodnih površin
- opazovalnice in podobni objekti
- počivališča

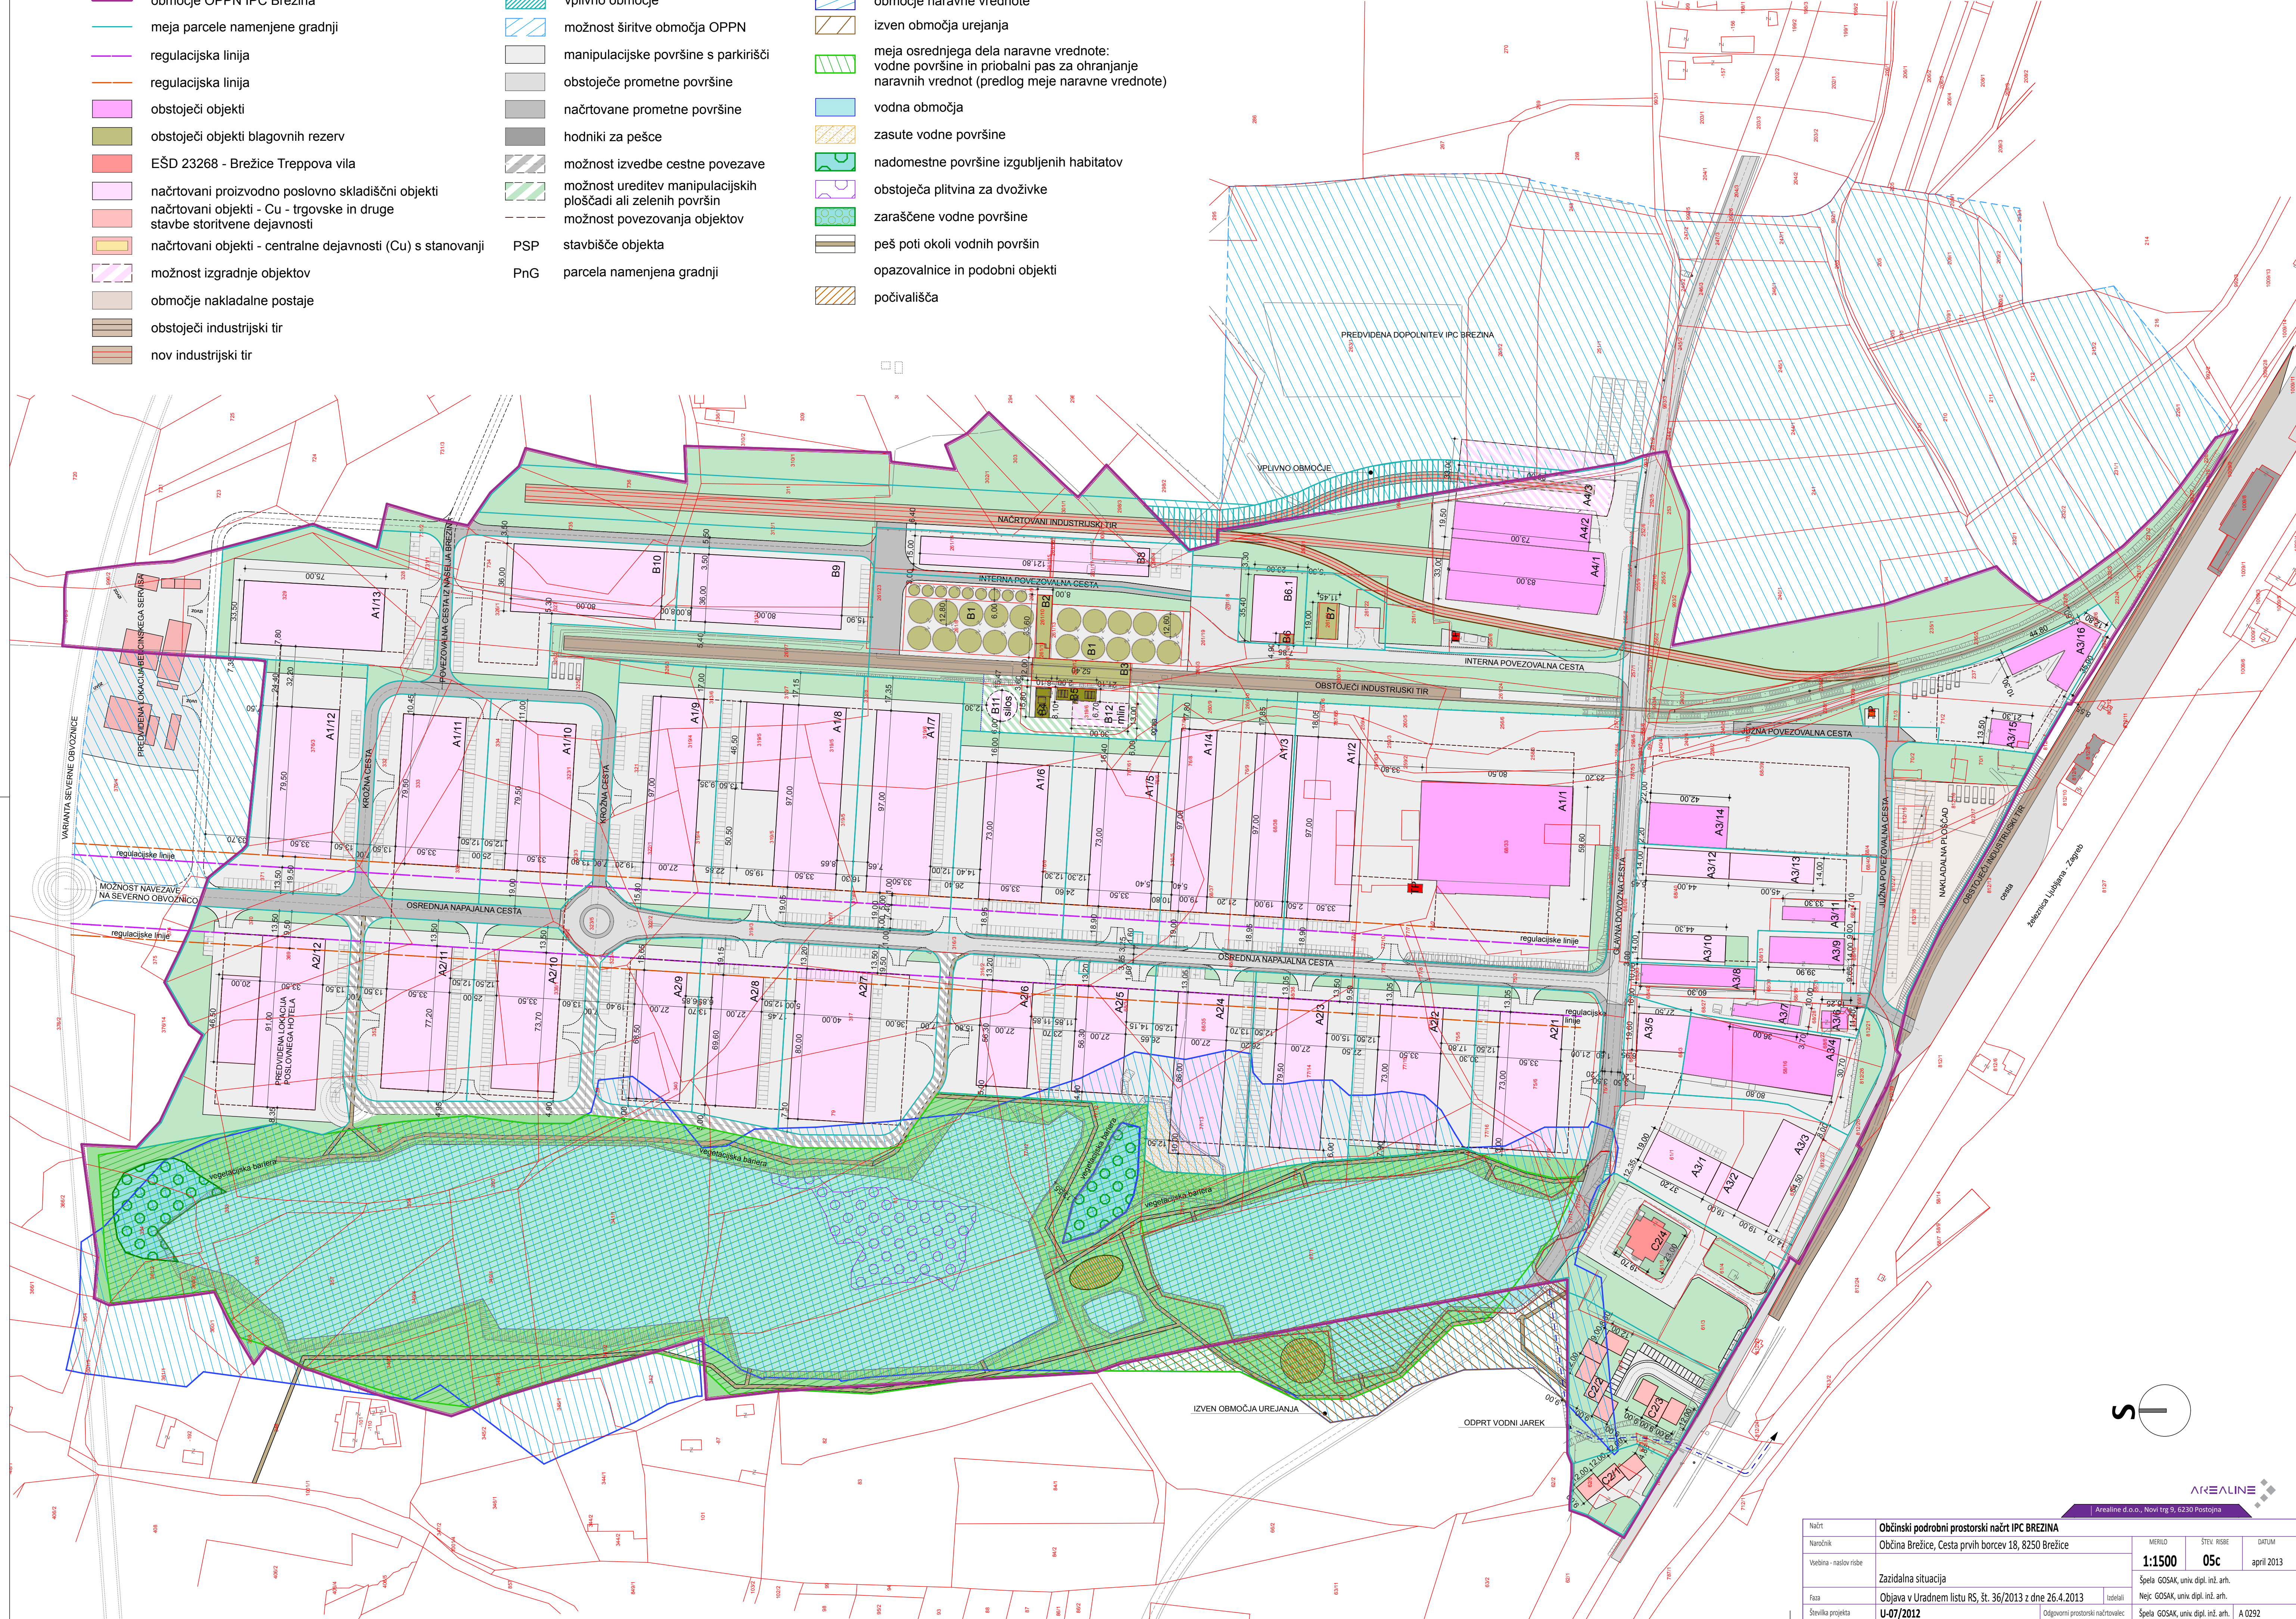

Načrt		Občinski podrobni prostorski načrt IPC BREZINA		
Naročnik	Občina Brežice, Cesta prvih borcev 18, 8250 Brežice	MERILO	ŠTEV. RISBE	DATUM
Veščina - naslov risbe	Zazidalna situacija	1:1500	05c	april 2013
Faza	Objava v Uradnem listu RS, št. 36/2013 z dne 26.4.2013	izdelali	Nejc GOSAK, univ. dipl. inž. arh.	
Številka projekta	U-07/2012	Odgovorni prostorski načrtovalec	Spela GOSAK, univ. dipl. inž. arh. A 0292	