


- območje OPPN IPC Brezina
- obstoječi javni vodovod
- - - prestavev javnega vodovoda
- obstoječa javna fekalna kanalizacija
- obstoječa javna meteorna kanalizacija
- obstoječe javno elektro omrežje
- - - prestavev / ukinitvev obstoječega elektro omrežja
- obstoječ javni plinovod

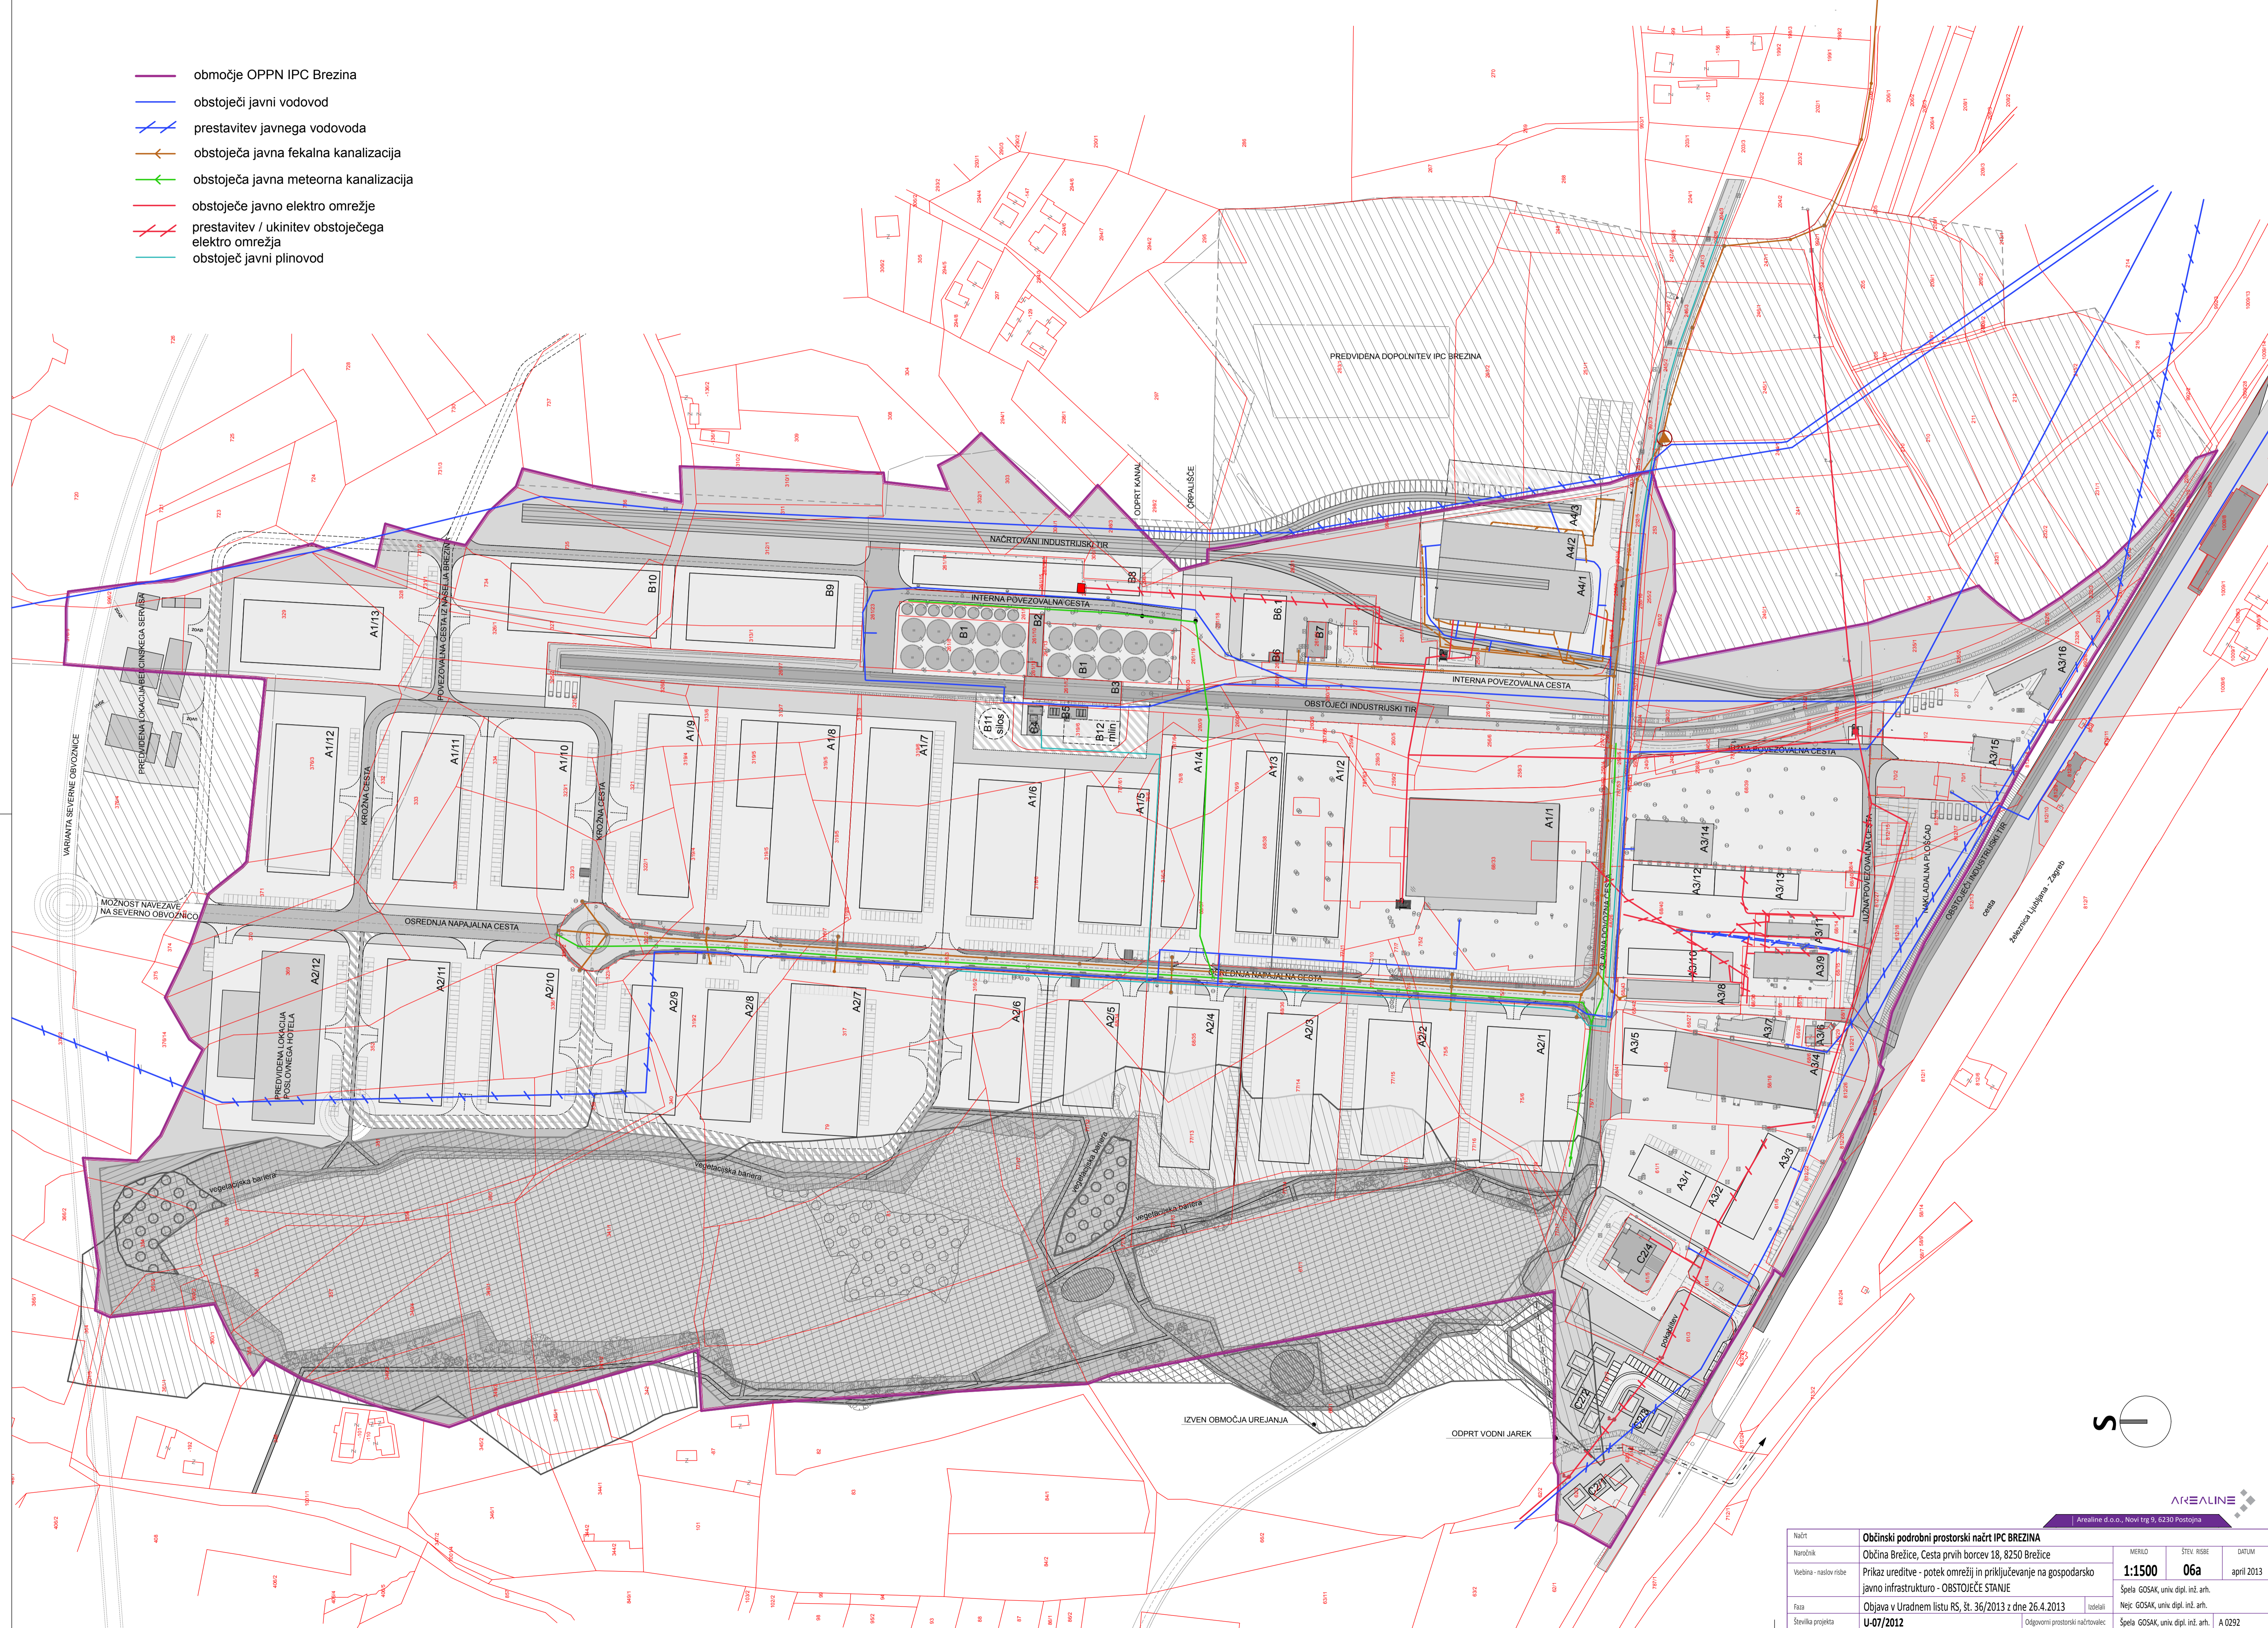

|                                  |             |  |  |  |
|----------------------------------|-------------|--|--|--|
| Načrt                            |             | Občinski podrobni prostorski načrt IPC BREZINA   |  |  |
| Naročnik                         |             | Občina Brezice, Cesta prvih borcev 18, 8250 Brezice  |  |  |
| Vsebina - naslov risbe           |             | Prikaz ureditve - potek omrežij in priključevanje na gospodarsko javno infrastrukturo - OBSTOJEČE STANJE |  |  |
| Faza                             |             | Objava v Uradnem listu RS, št. 36/2013 z dne 26.4.2013   |  |  |
| Številka projekta                |             | U-07/2012  |  |  |
| MERILO                           | ŠTEV. RISBE | DATUM  |  |  |
| 1:1500                           | 06a         | april 2013   |  |  |
| Izdelal                          |             | Spela GOSAK, univ. dipl. inž. arh.   |  |  |
| Odgovorni prostorski načrtovalec |             | Spela GOSAK, univ. dipl. inž. arh.   |  |  |
| A 0292                           |             |  |  |  |

AREALINE  
Arealine d.o.o., Novi trg 9, 6230 Postojna