
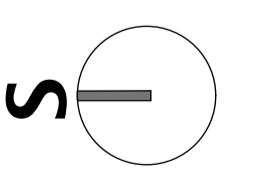


- območje OPPN IPC Brezina
- obstoječi javni vodovod
- - - predviden javni vodovod
- obstoječa javna fekalna kanalizacija
- - - predvidena javna fekalna kanalizacija
- - - predvidena interna fekalna kanalizacija
- obstoječa javna meteorna kanalizacija
- - - predvidena javna meteorna kanalizacija
- obstoječe javno elektro omrežje
- - - predvideno elektro omrežje
- obstoječ javni plinovod
- - - predviden javni plinovod

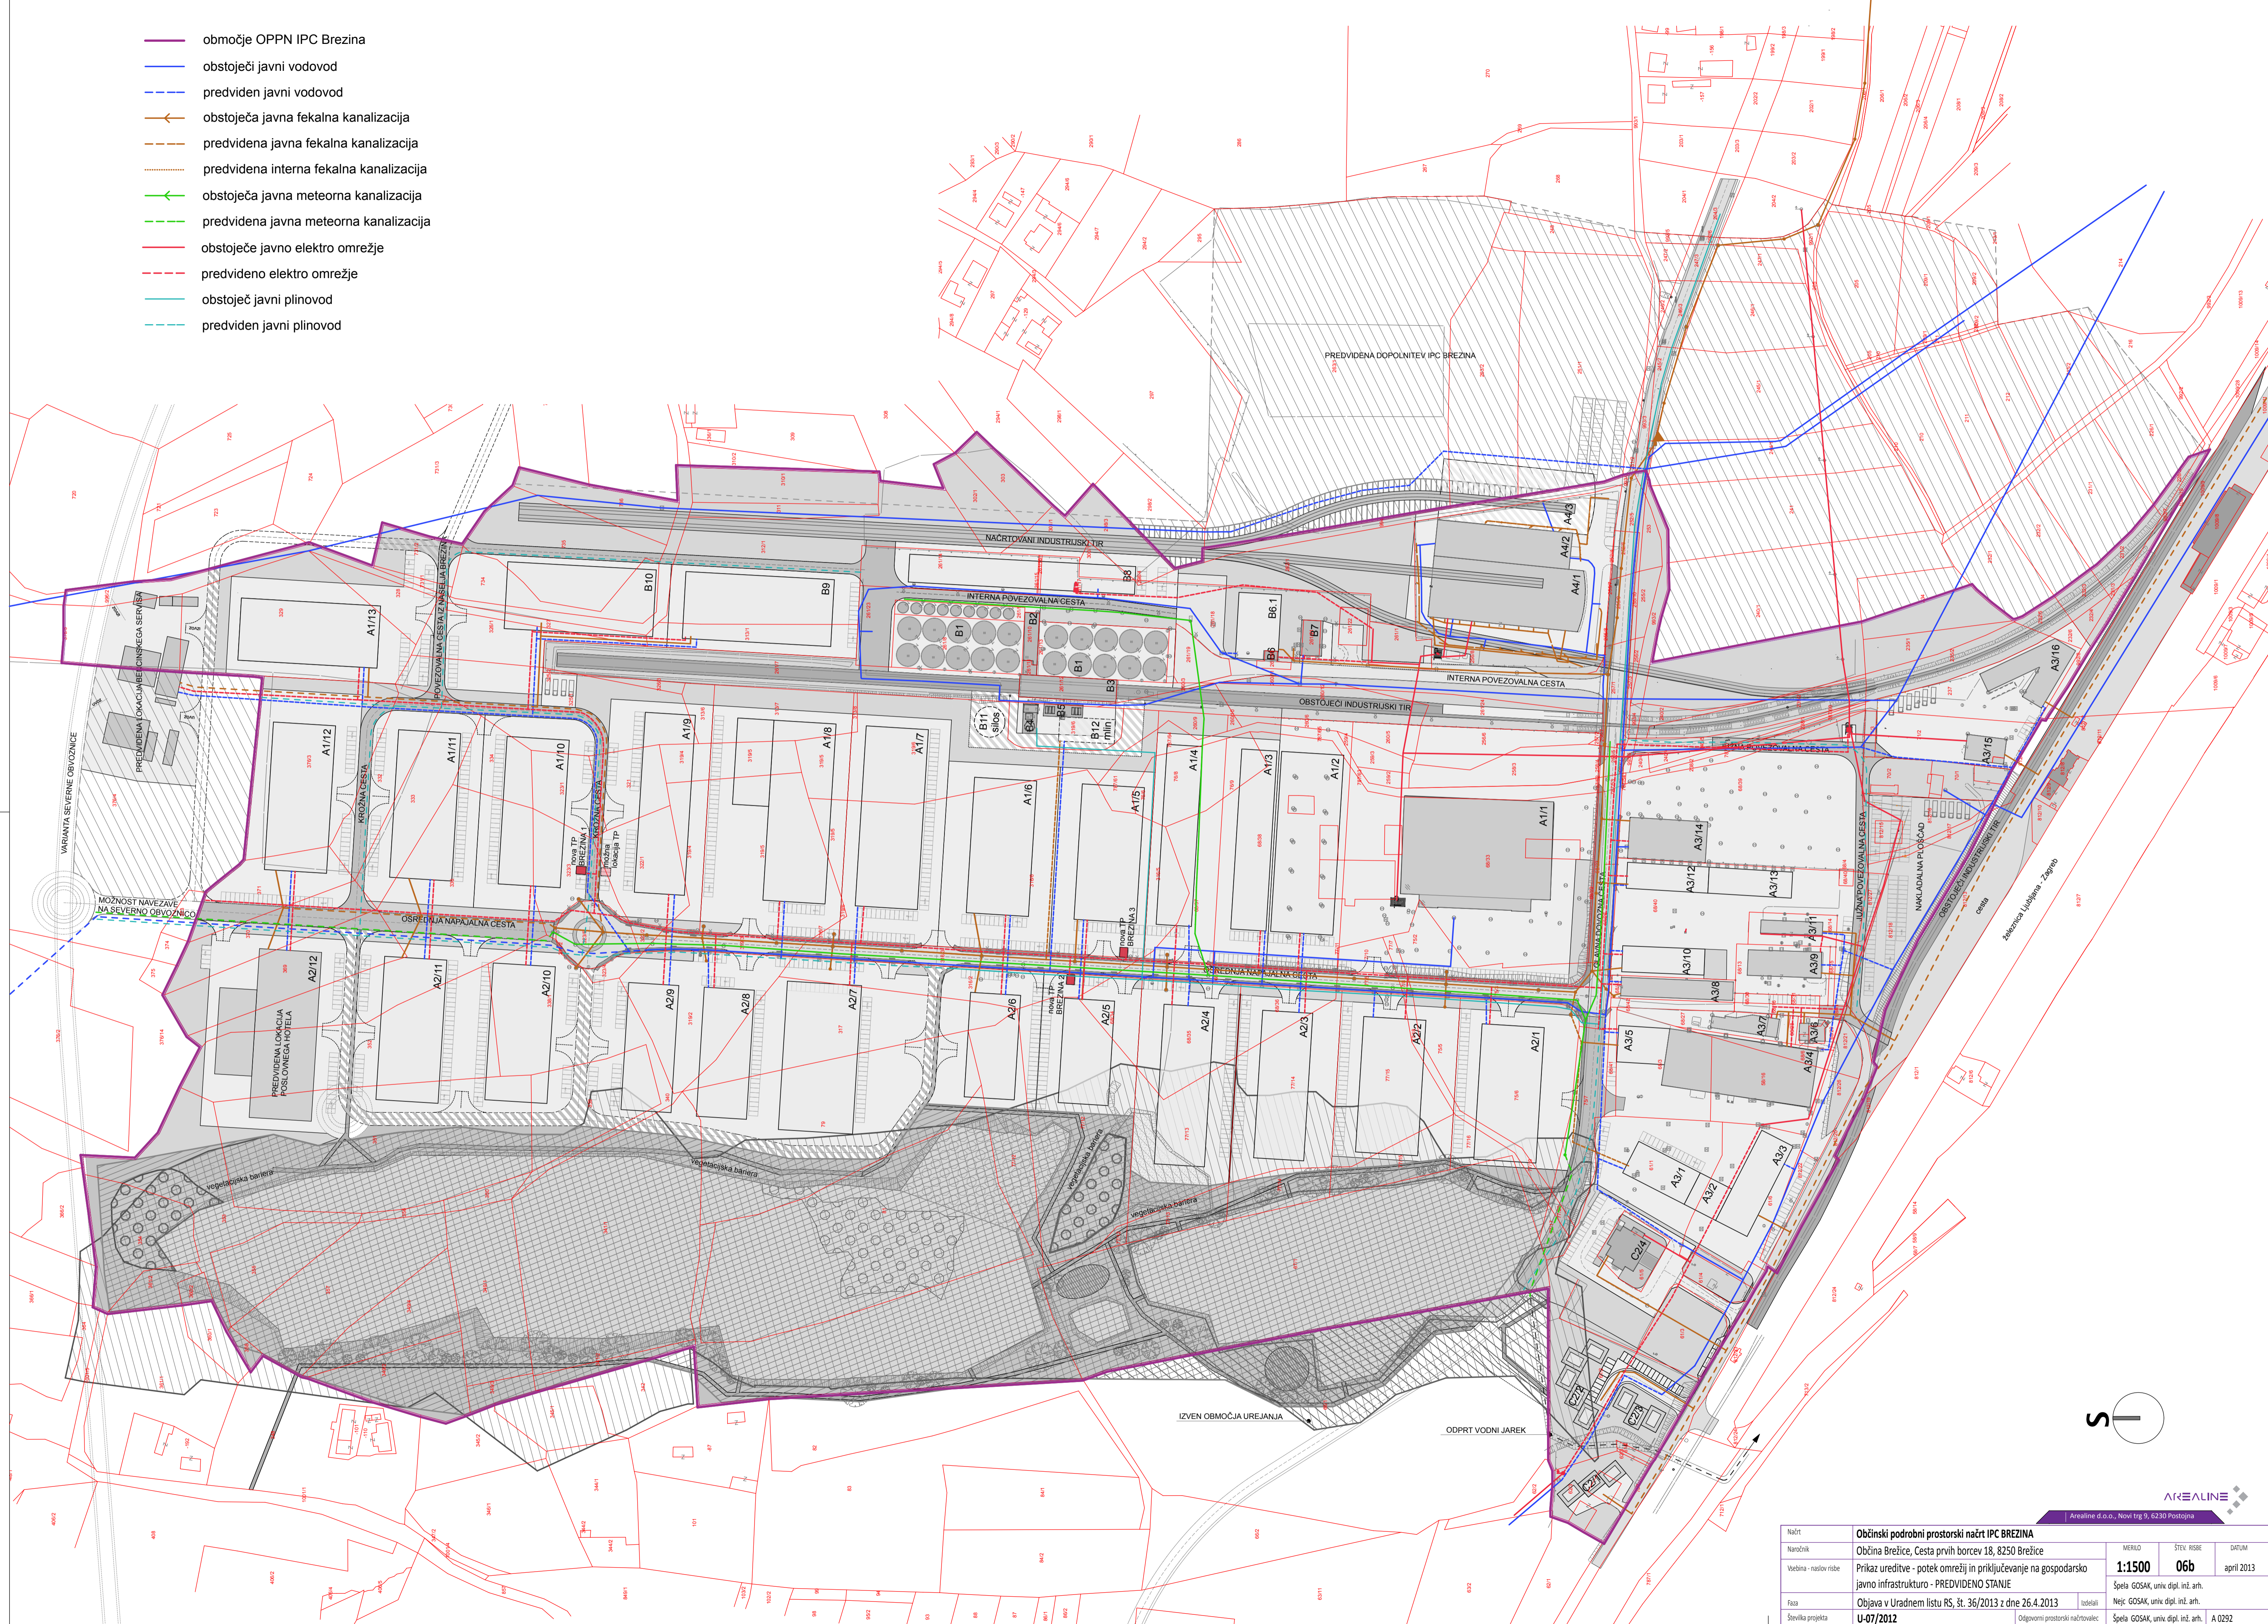

| | | | | | |
|--|--|-----------------------|---|-------------------------|--------------------------|
| Načrt: Občinski podrobni prostorski načrt IPC BREZINA | | MEROLO: 1:1500 | | ŠTEV. RISBE: 06b | DATUM: april 2013 |
| Naročnik: Občina Brezice, Cesta prvih borcev 18, 8250 Brezice | Vrednina - naslov risbe: Prizkaz ureditve - potek omrežij in priključevanje na gospodarsko javno infrastrukturo - PREDVIDENO STANJE | | Izdelal: Spela GOSAK, univ. dipl. inž. arh. | | |
| Faza: Objava v Uradnem listu RS, št. 36/2013 z dne 26.4.2013 | Izdelal: Spela GOSAK, univ. dipl. inž. arh. | | Odgovorni prostorski načrtovalec: Spela GOSAK, univ. dipl. inž. arh. | | |
| Številka projekta: U-07/2012 | Odgovorni prostorski načrtovalec: Spela GOSAK, univ. dipl. inž. arh. | | A 0292 | | |