



Naročnik:
Županija Matič
Rudarska cesta 25b
8281 Senovo

Delovišče: K.o. Artiče, parc. št.:
375/5, 375/11, 379/2, 379/3
Koordinatni sistem: D96/TM


GEODETSKI NAČRT

Merilo = 1: 500/2880
kote: absolute

Odgovorni geodet:
Stanislav Barčovič, inž. geod.

štet.: Geodetski biro d.o.o., 193-2016-3
datum: 23.05.2017

OBČINSKI PODROBNI PROSTORSKI NAČRT ARTIČE, DEL ART-17



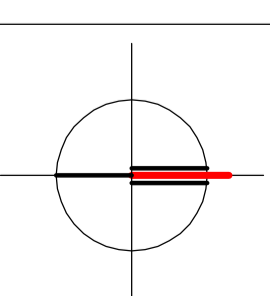


LEGENDA:

- MEJA OPPN
- OBSTOJEČA PARCELNA MEJA
- PARCELA, NAMENJENA GRADNJI
- OBSTOJEČA STANOVANJSKA HIŠA
- POMOŽNI OBJEKT
- OBSTOJEČA KAPELICA
- PREDVIDENA STANOVANJSKA HIŠA
- PEŠ PLOVŠINE
- K+P+1+M
- p=2
- ŠTEVILO PARKIRNIH MEST
- DOSTOP NA PARCELO
- KP=219.00
- P=1.217 M²
- POVRŠINA PARCELE
- OSNOVNA SMER SLEMENA
- GRADBENA MEJA
- GRADBENA LINIJA ZA STANOVANJSKI OBJEKT
- ZAKOLIČBENA TOČKA ZA GRADBENO MEJO
- ZAKOLIČBENA TOČKA ZA GRADBENO LINIJO

OPOMBA:

Objekti so vršani informativno.
Dovoljene so druge oblike in dimenzije objektov.

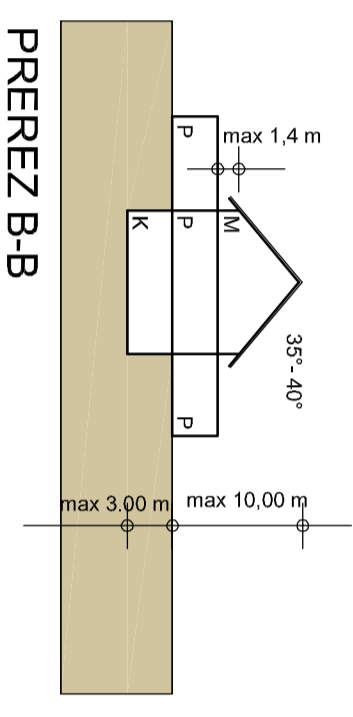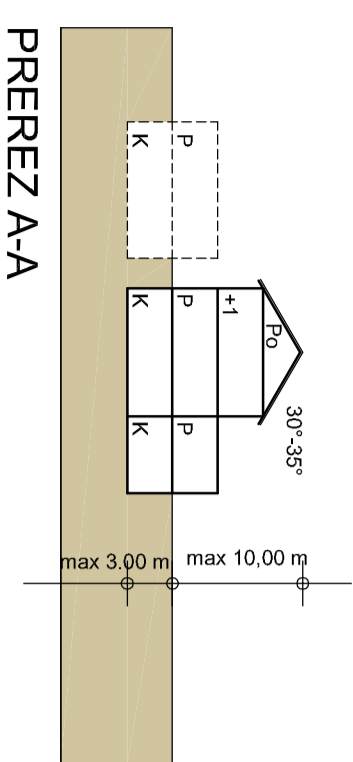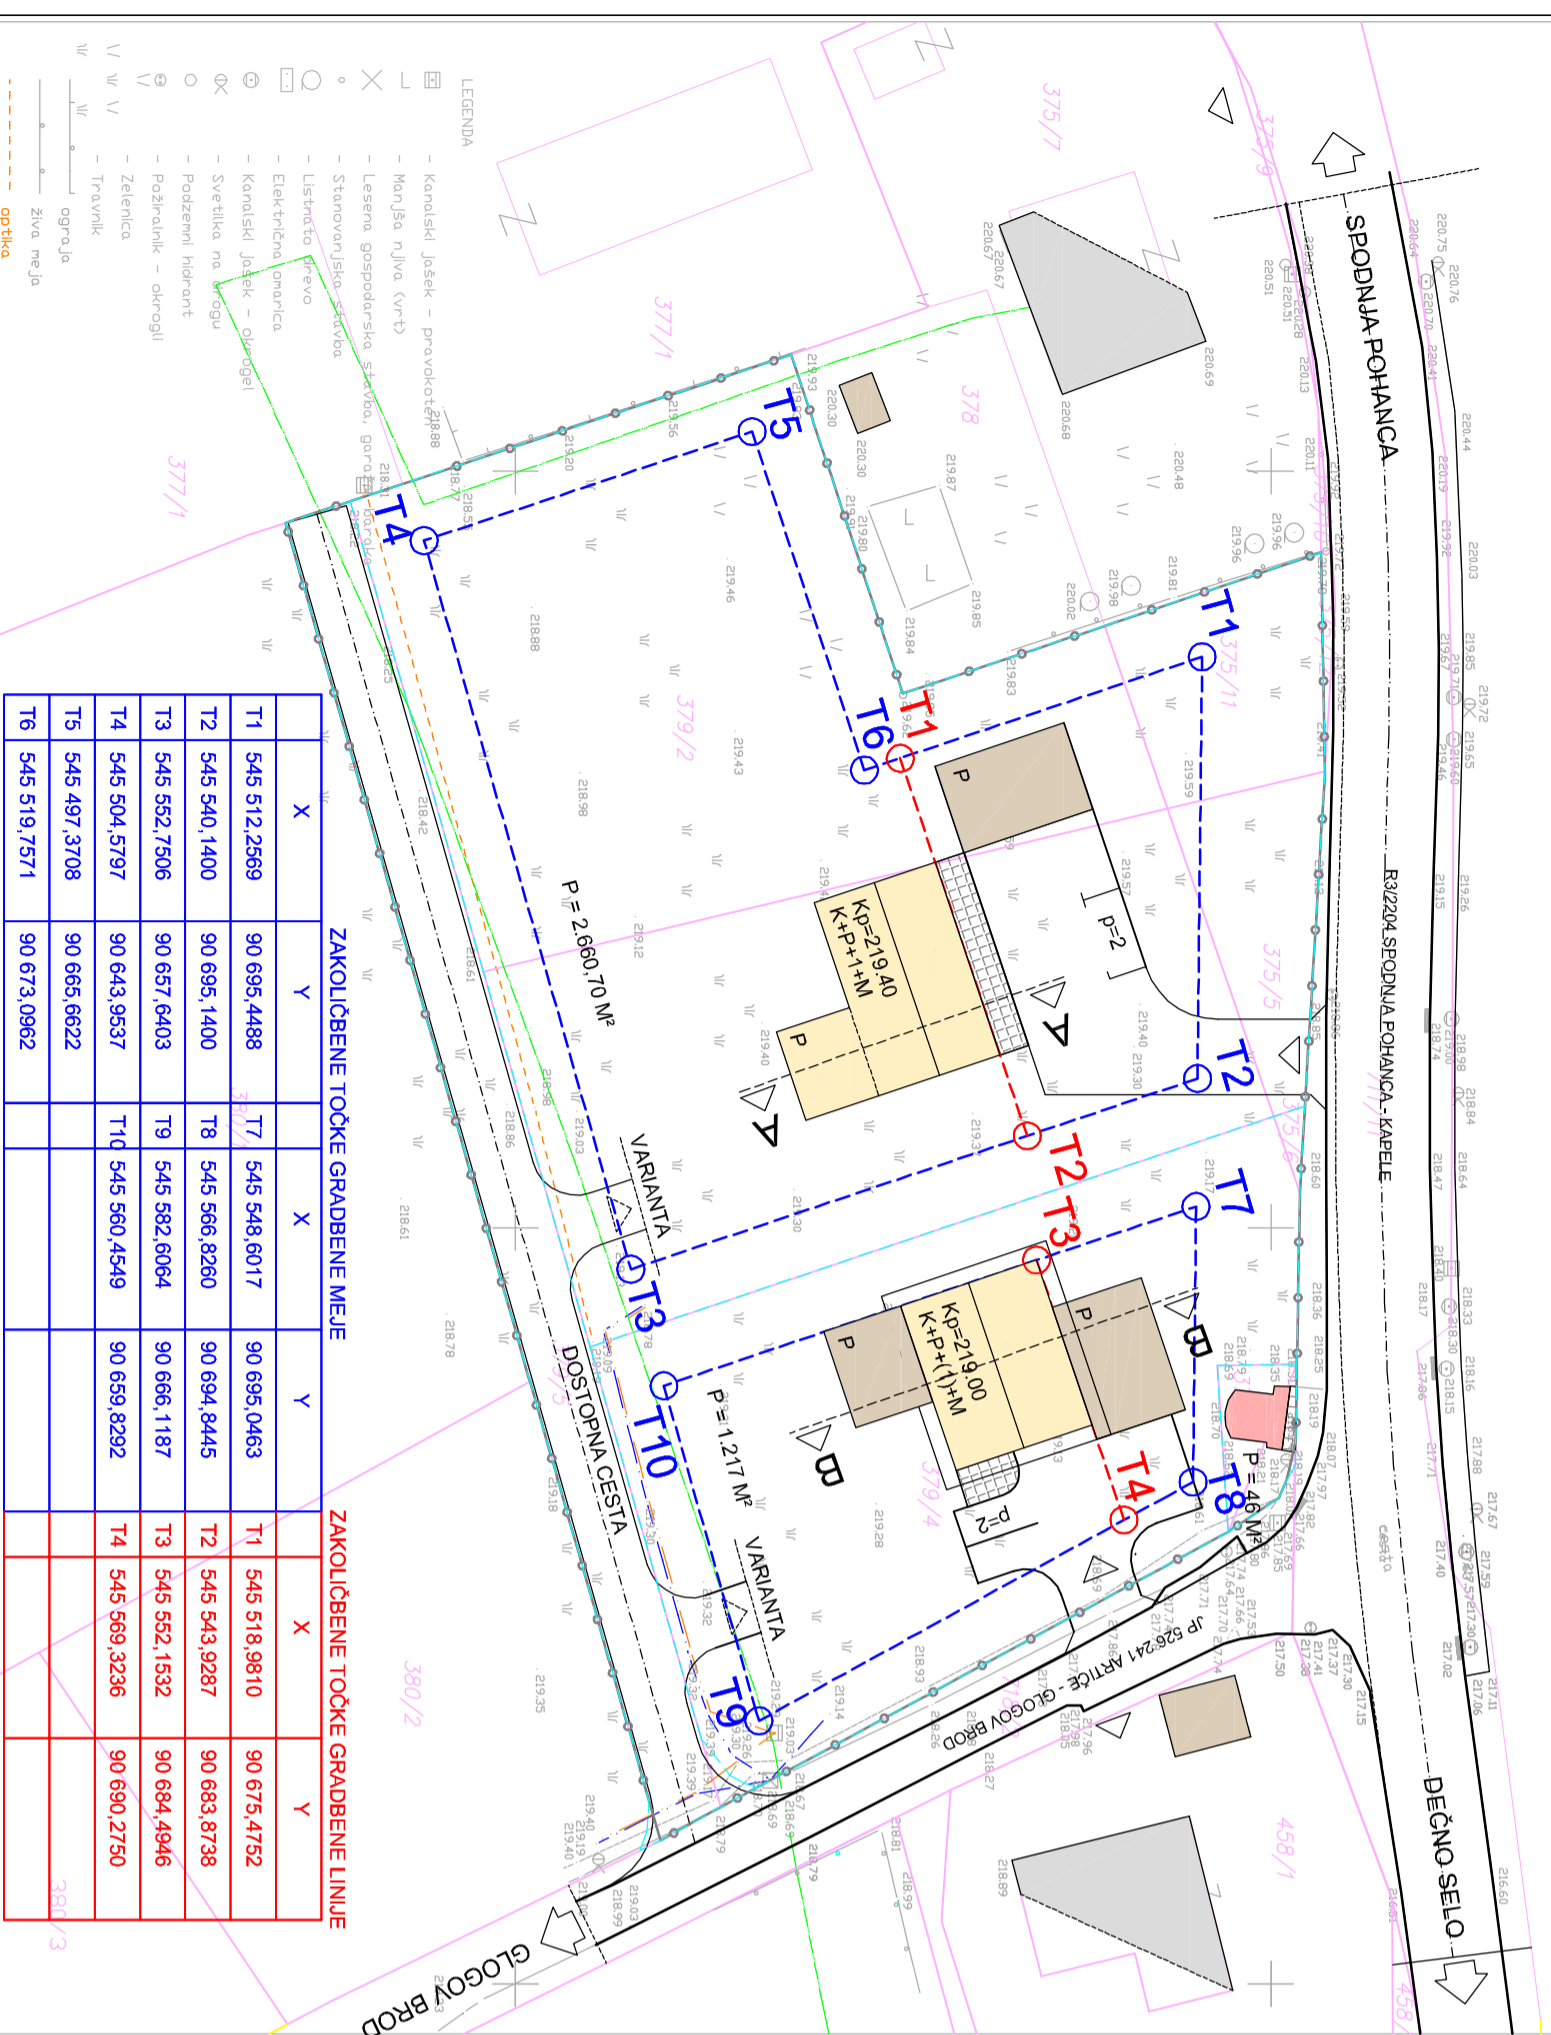

ZAKOLIČBENE TOČKE GRADBENE MEJE				ZAKOLIČBENE TOČKE GRADBENE LINIJE			
X	Y	X	Y	X	Y	X	Y
T5	545 497,3708						
T6	545 519,7571						

Parc. št.:	375/5	pošnik r3	137 m ²
	375/11	pošnik r3	173 m ²
	379/2	njiva r5	1233 m ²
	379/3	njiva r5	1113 m ²

Meja je urejena.
DKN je vršisan informativno.
Komunalne vode je stranaka pokazala somo.

Projektant	PRORIPAN Urejalje prostora, arhitektura Ljubljana, Koflerjeva ulica 10 Koflerjeva ulica 9, 8270 Krško	tel: 05 99 28 156 gsm: 031 27 27 62 e-mail: vrhnik@proripan.si
Investitor	INES VOGRIK, Velika Dolina 35, 8261 Jesenice na Dolenjskem, MATEJ LIPEL, Dečno selo 37, 8253 Artiče, ŽUPANIČ MATIČ, Rudarska cesta 25b, 8281 Senovo	
Prostorski akt	OBČINSKI PODROBNI PROSTORSKI NAČRT ARTIČE, DEL ART-17	
Vrsta prost. akta	OPPN	Odg. prost. načrtov: IVANKA KRALIJIĆ univ. dipl. inž. arh. spec. urb. ZAPS 0916 A
Faza	SPRELETI DOKUMENT	Odg. vodja: IVANKA KRALIJIĆ univ. dipl. inž. arh. spec. urb. ZAPS 0916 A
Št. projekta	OPP-08/17	Datum: JUNIJ 2018
		Št./Lst: 7

PRIKAZ REGULACIJSKIH ELEMENTOV Z ZAKOLIČBO

M 1:500