



Naročnik:
Županije Matič
Rudarska cesta 25b
8281 Senovo

Delovišče: K.o. Artiče, parc. št.:
375/5, 375/11, 379/2, 379/3
Koordinatni sistem: D96/TM


GEODETSKI NAČRT

Merilo = 1: 500/2880
kote: absolutne

Odgovorni geodet:
Stanislav Barčovič, inž. geod.

štet.: Geodetski biro d.o.o., 193-2016-3
datum: 23.05.2017

OBČINSKI PODROBNI PROSTORSKI NAČRT ARTIČE, DEL ART-17

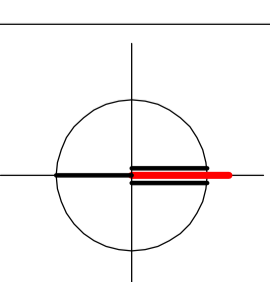


LEGENDA:

- MEJA OPPN
- OBSTOJEČA PARCELNA MEJA
- PARCELA, NAMENJENA GRADNJI
- OBSTOJEČA STANOVANJSKA HIŠA
- POMOŽNI OBJEKT
- OBSTOJEČA KAPELICA
- PREDVIDENA STANOVANJSKA HIŠA
- PEŠ POVRŠINE
- K+P+1+M
- p=2
- DOSTOP NA PARCELO
- KOTA PRITLIČJA
- POVRŠINA PARCELE
- OSNOVNA SMER SLEMENA
- GRADBENA MEJA
- GRADBENA LINIJA ZA STANOVANJSKI OBJEKT
- ZAKOLIČ, TOČKA PARCELE NAMENJENE GRADNJI

OPOMBA:

Objekti so vršani informativno.
Dovoljene so druge oblike in dimenzije objektov.



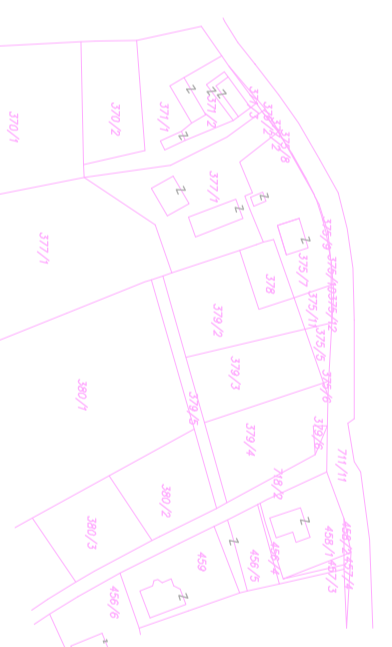


Parc. št.:	375/5	pošnik r3	137 m ²
	375/11	pošnik r3	173 m ²
	379/2	njiva r5	1233 m ²
	379/3	njiva r5	1113 m ²

Meja je urejena.

DKN je vršien informativno.

Komunalne vode je stranaka pokazzala somo.

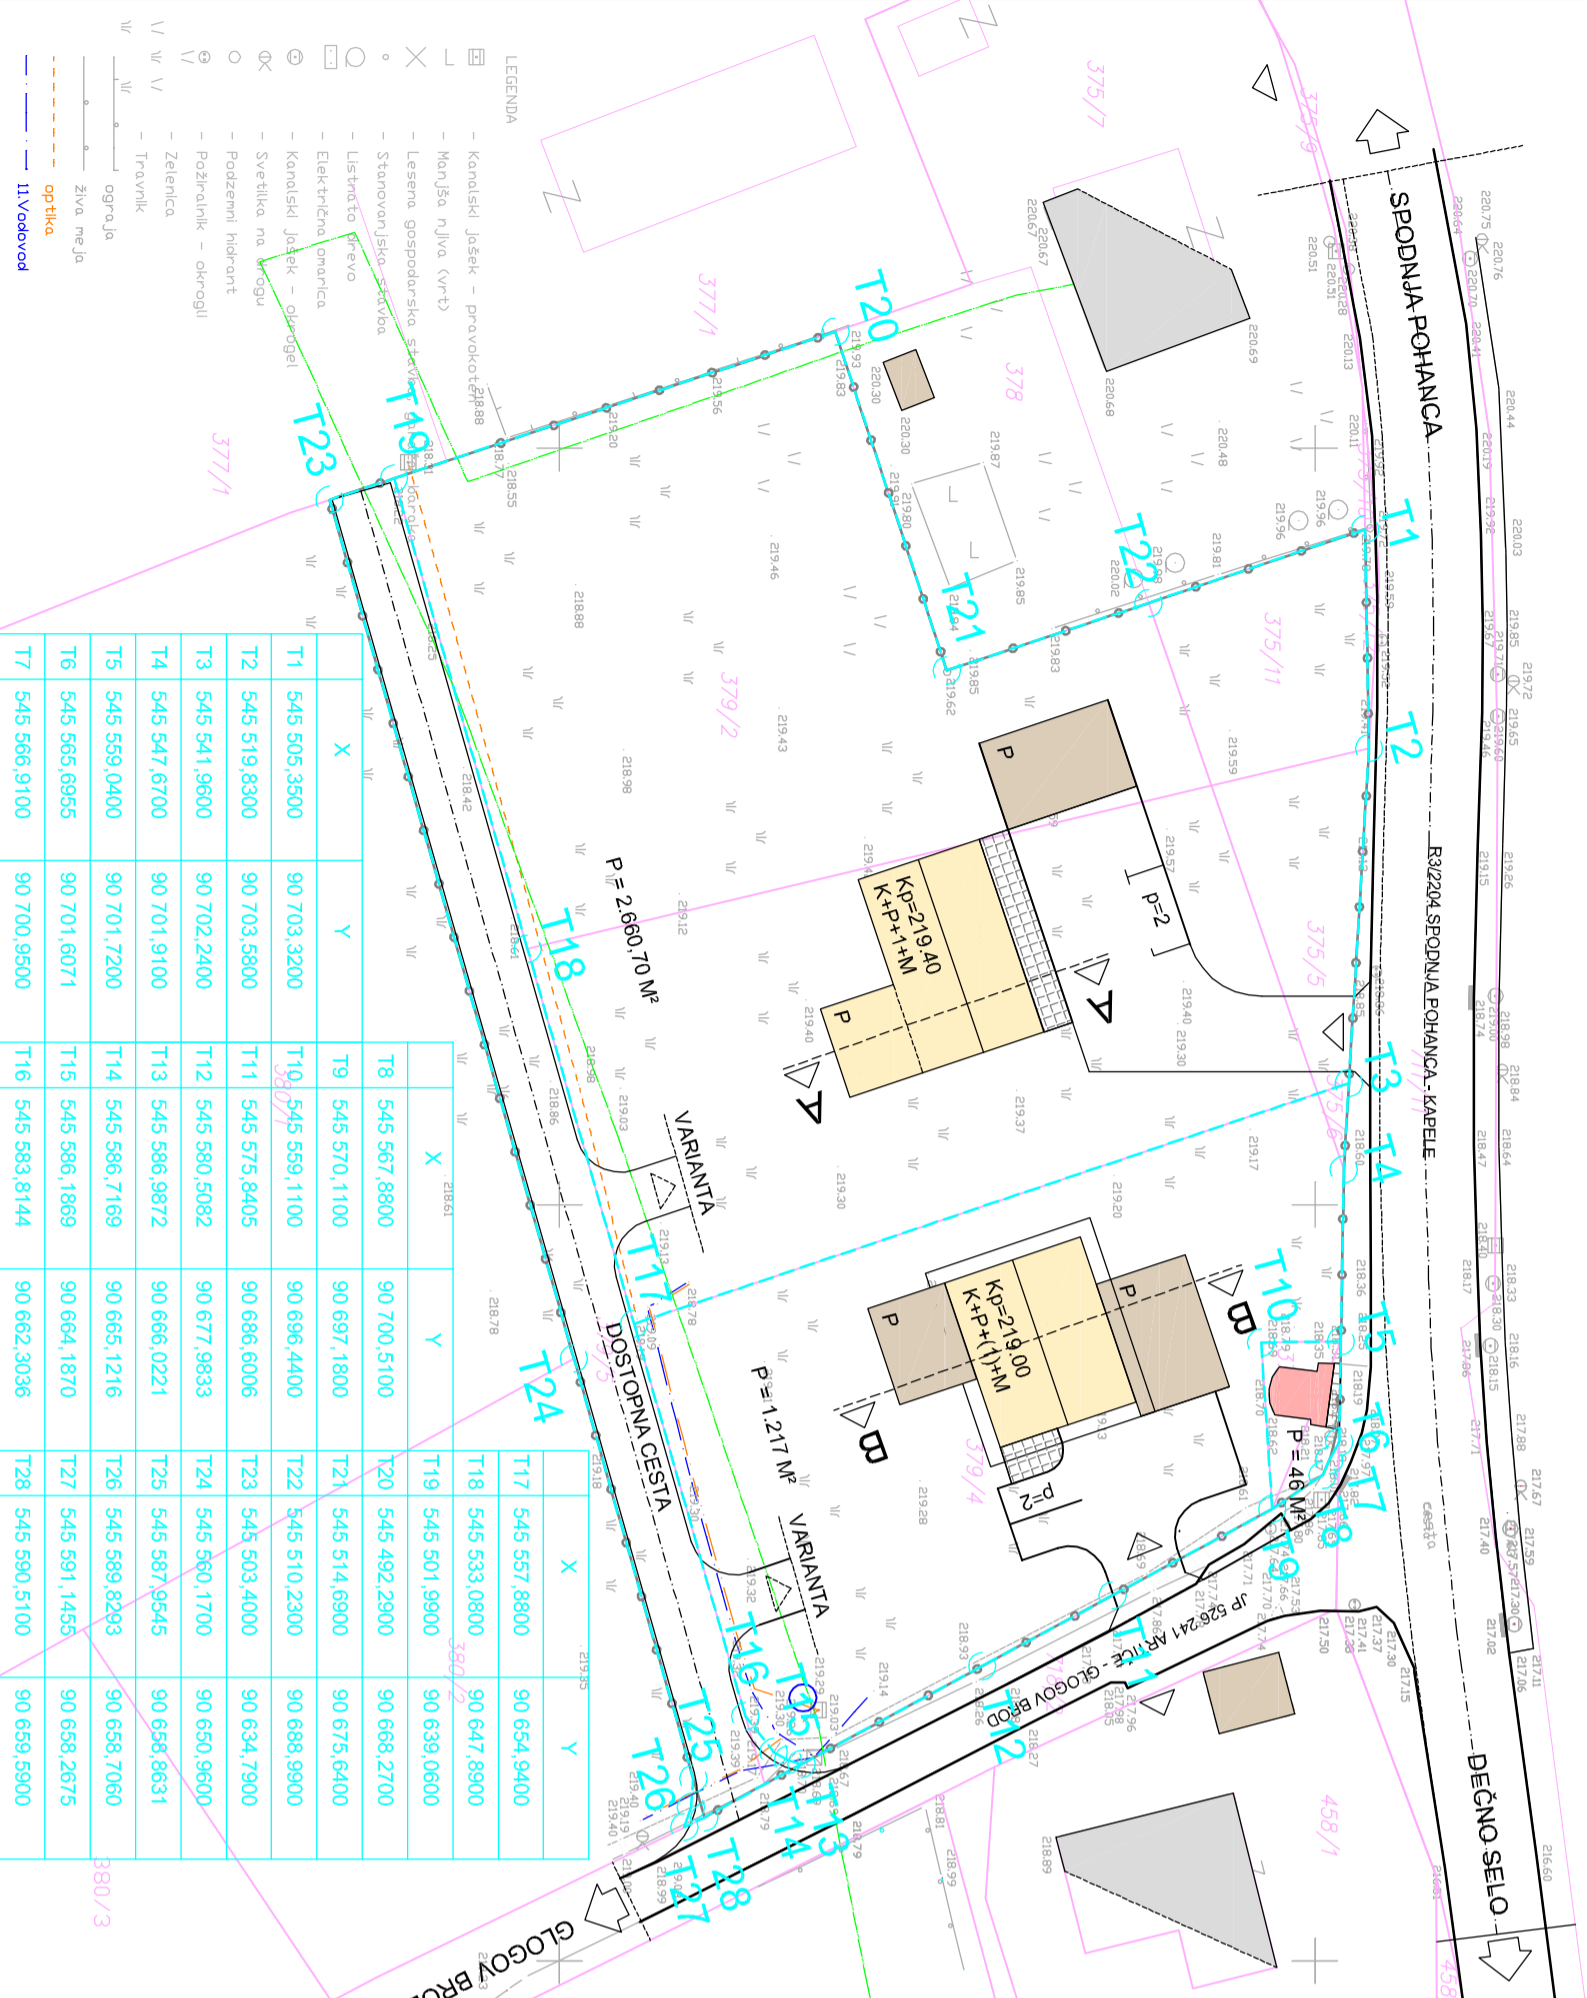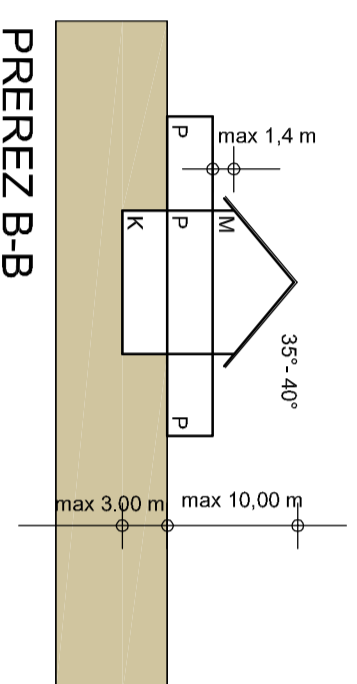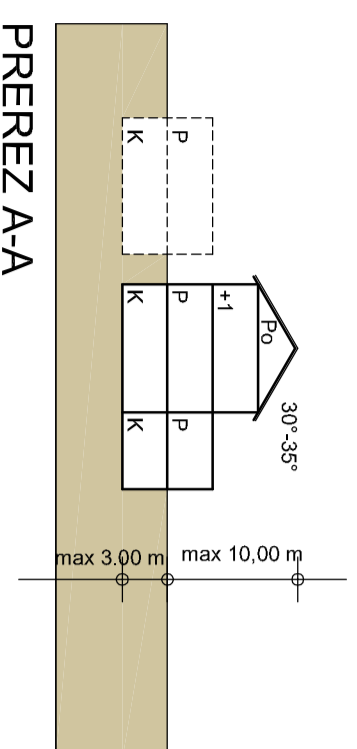

T1	T2	T3	T4	T5	T6	T7	T8	T9	T10	T11	T12	T13	T14	T15	T16	T17	T18	T19	T20	T21	T22	T23	T24	T25	T26	T27	T28

474
474
