OBČINSKI PODROBNI PROSTORSKI NAČRT ARTIČE, DEL ART-17

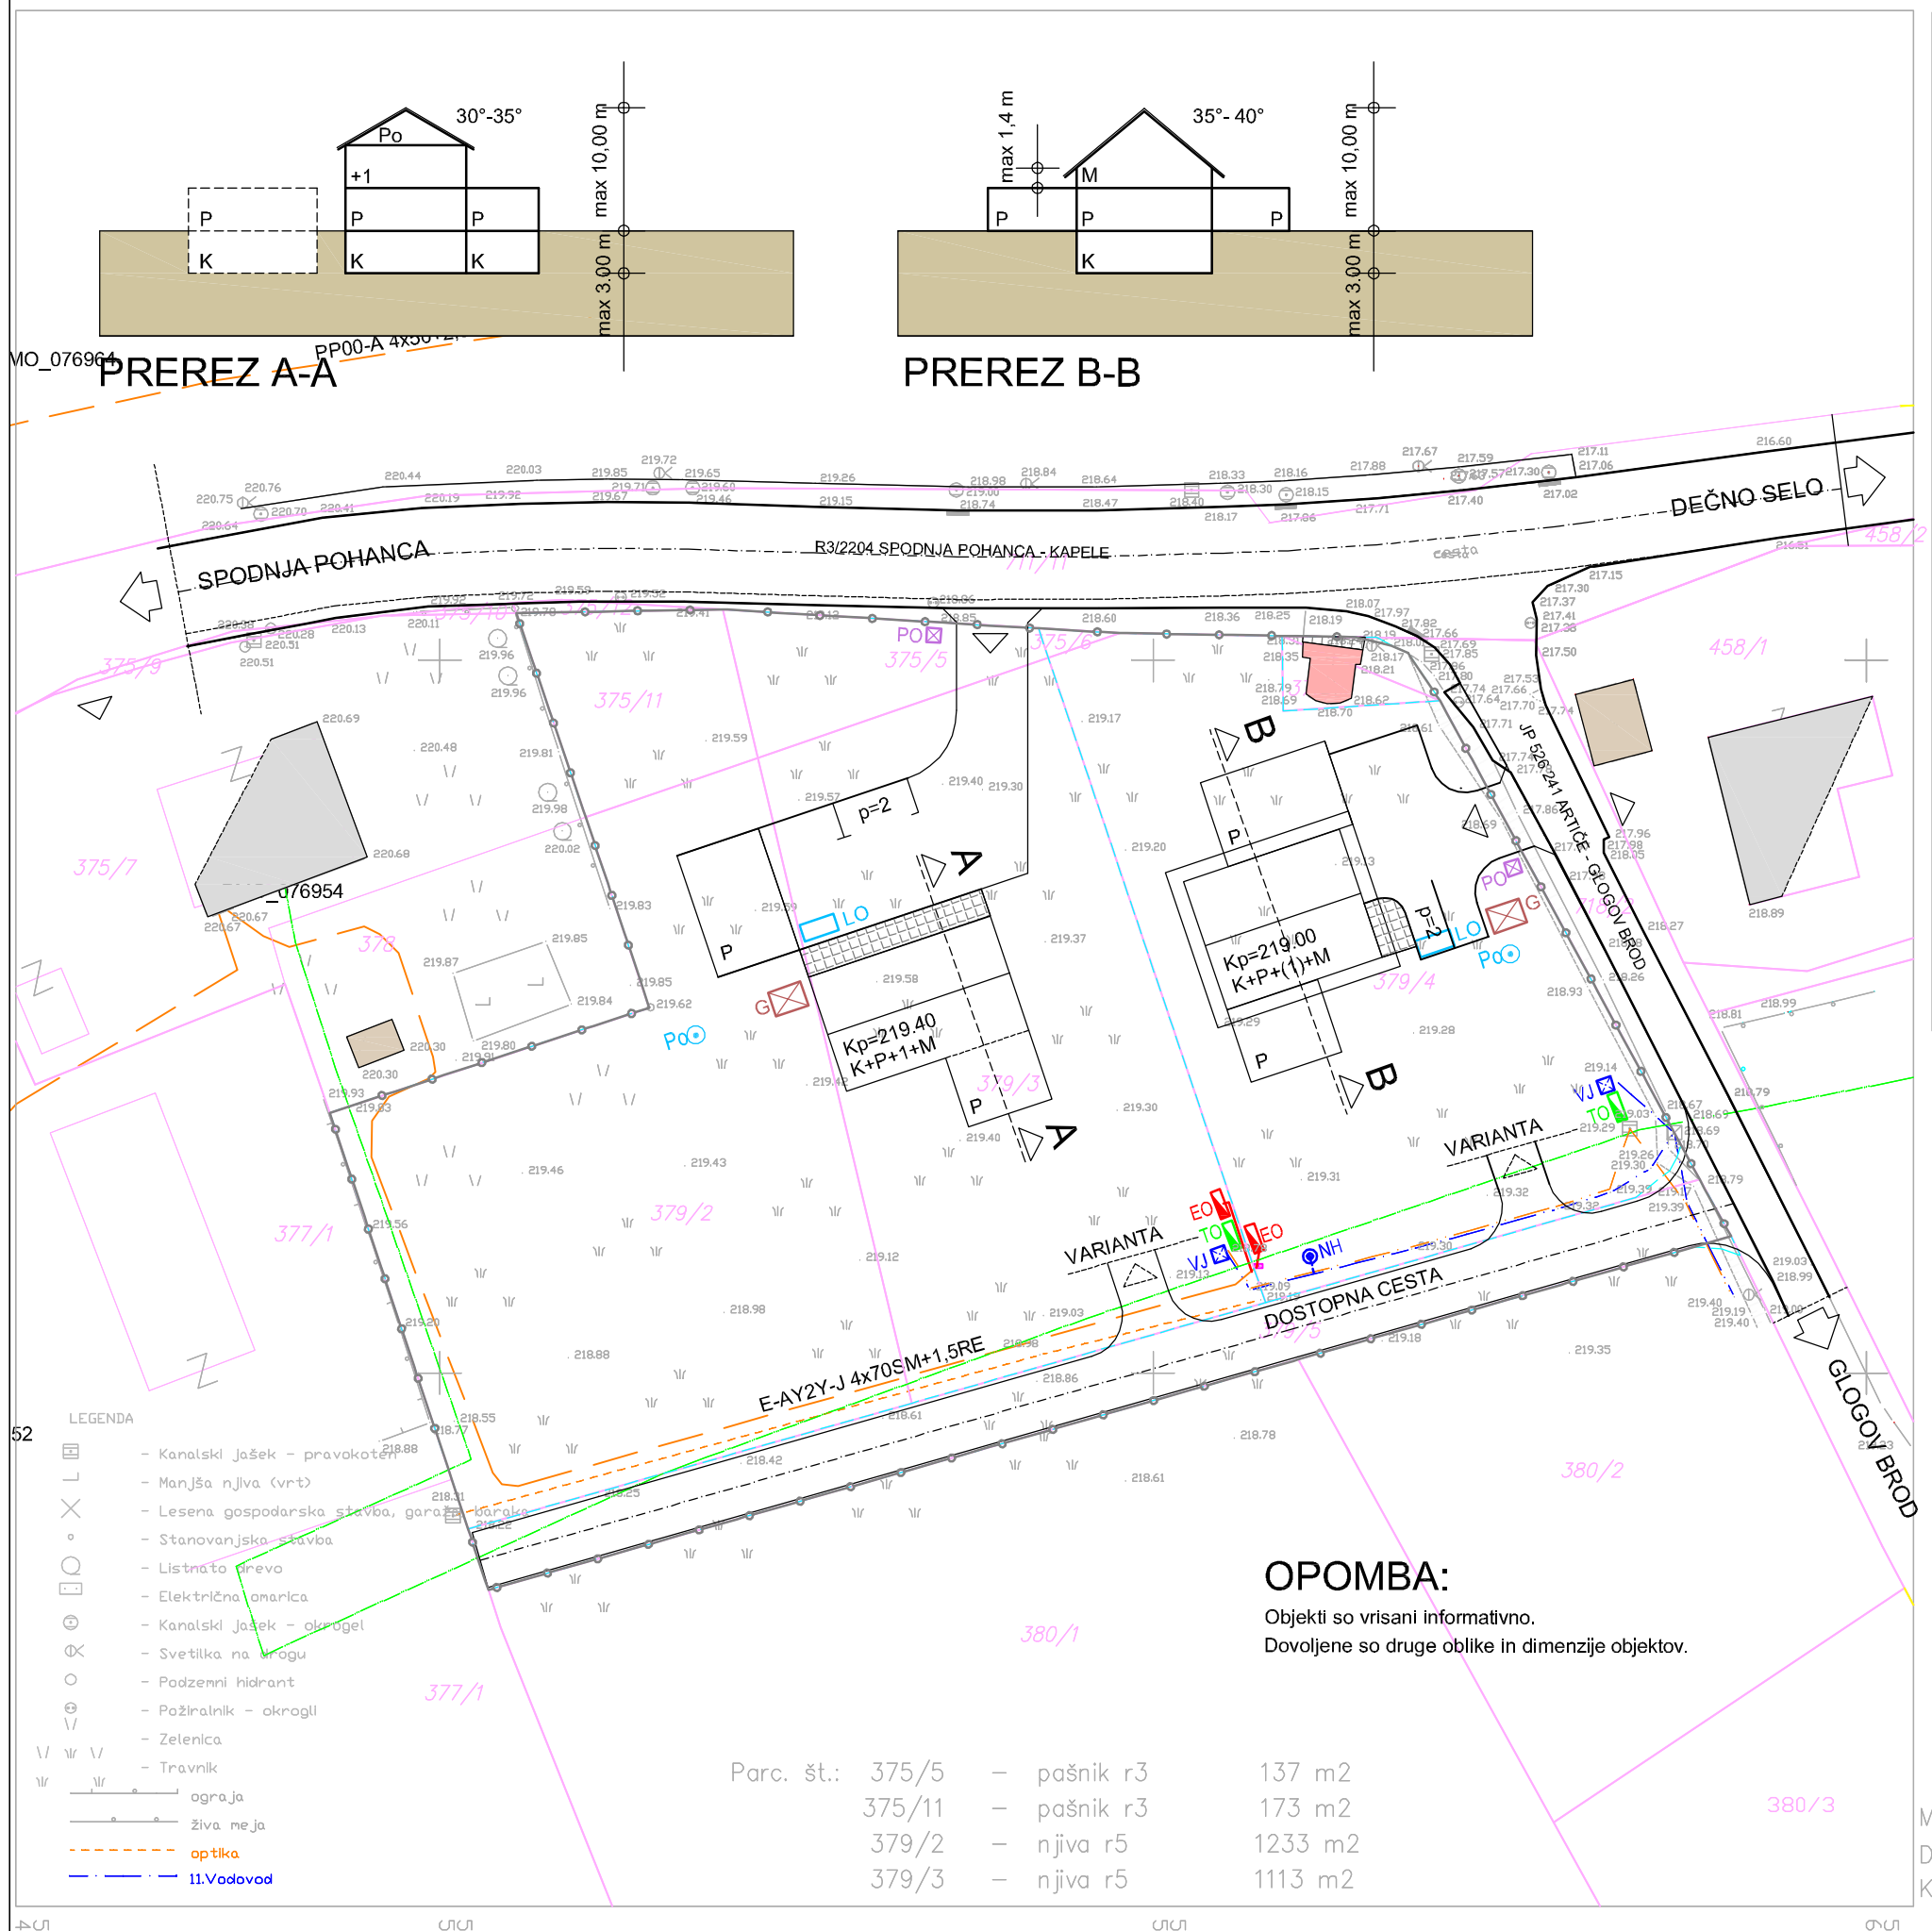

>> GEODETSKI BIRO <<
PODJETJE ZA GEODETSKE STORITVE, d.o.o.
Trdinova ulica 1, 8250 BREŽICE

Naročnik: Županič Matic
Rudarska cesta 25b
8281 Senovo

Delovišče: K.o. Artiče, parc. št.: 375/5, 375/11, 379/2, 379/3
Koordinatni sistem: D96/TM

GEODETSKI NAČRT

Merilo = 1: 500/2880
kote: absolutne

Odgovorni geodet:
Stanislav Barkovič, inž. geod.

štev.: Geodetski biro d.o.o., 193–2016–3
datum: 23.05.2017

LEGENDA:

- MEJA OPPN
- OBSTOJEČA PARCELNA MEJA
- MEJA PARCELE, NAMENJENE GRADNJI
- OBSTOJEČA STANOVANJSKA HIŠA
- OBSTOJEČ POMOŽNI OBJEKT
- OBSTOJEČA KAPELICA
- PREDVIDENI OBJEKTI
- PEŠ POVRŠINE
- Kp=219.00 KOTA PRITLIČJA
- K+P+1+M KLET, PRITLIČJE, NADSTROPJE, MANSARDA
- p=2 ŠTEVILO PARKIRNIH MEST
- POSODA ZA ODPADKE
- DOSTOP NA PARCELO
- NADZEMNI HIDRANT
- OBSTOJEČ VODOVOD
- VODOMERNI JAŠEK
- OBSTOJEČA ELEKTRIKA
- ELEKTRIČNA OMARICA
- OBSTOJEČ TELEFON
- TELEFONSKA OMARICA
- OBSTOJEČA OPTIKA
- MALA KOMUNALNA ČISTILNA NAPRAVA
- PONIKALNICA
- LOVILEC OLJA

Projektant	PRO PLAN Urejanje prostora, arhitektura Ivanka Kraljič s.p. Kovinarska 9, 8270 Krško		tel.: 05 99 28 156 gsm: 031 27 27 62 e-mail: ivanka.kraljic@siol.net		
Investitor	INES VOGRIN, Velika Dolina 35, 8261 Jesenice na Dolenjskem, MATEJ LIPEJ, Dečno selo 37, 8253 Artiče, ŽUPANIČ MATIC, Rudarska cesta 25b, 8281 Senovo				
Prostorski akt	OBČINSKI PODROBNI PROSTORSKI NAČRT ARTIČE, DEL ART-17				
Vrsta prost. akta	OPPN	Odg. prost. načrtov.	IVANKA KRALJIČ univ.dipl.inž.arh.spec.urb. ZAPS 0916 A		
Faza	SPREJET DOKUMENT	Odg. vodja	IVANKA KRALJIČ univ.dipl.inž.arh.spec.urb. ZAPS 0916 A		
Št. projekta	OPPN-08/17	Datum	JUNIJ 2018	Št./List	9

Meja je urejena.
DKN je vrisan informativno.
Komunalne vode je stranka pokazala sama.

ZBIRNA SITUACIJA INFRASTRUKTURE

M 1:500