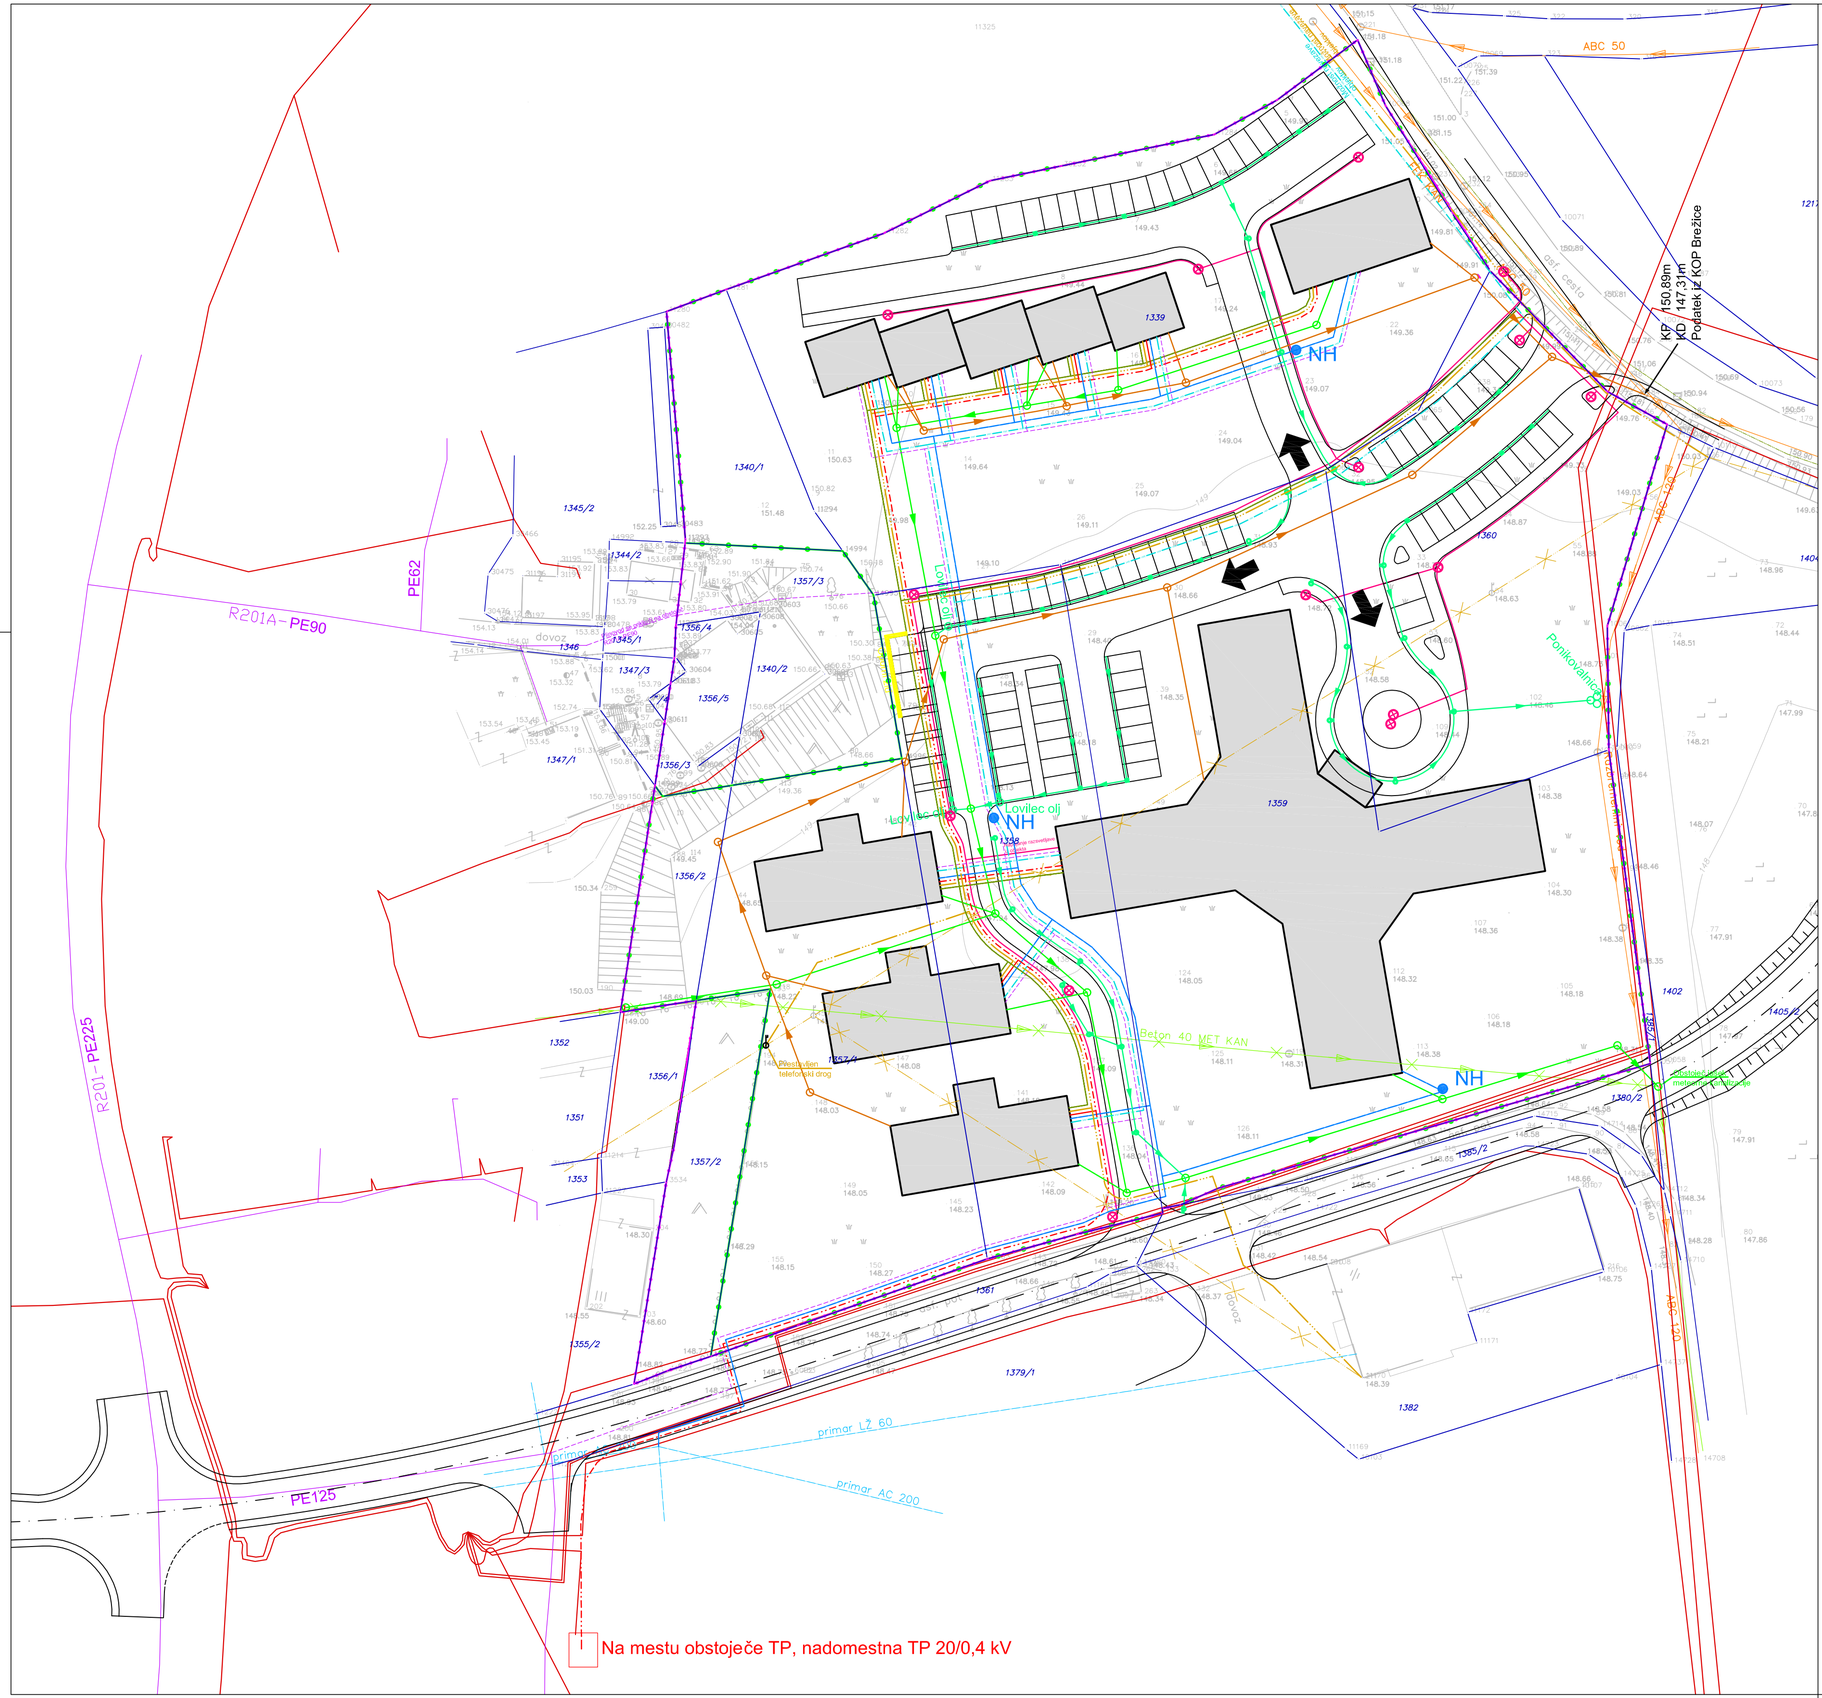

LEGENDA		OBSTOJEČE	UKINJENO	PROJEKTIRANO
ELEKTRIKA VN	nadzemni			
	podzemni			
ELEKTRIKA NN	nadzemna			
	podzemna			
TK VODI	nadzemna			
	podzemna			
RAZSVETLJAVA				
KTV				
VODOVOD				
DRENAŽA				
METEORNA KANALIZACIJA				
FEKALNA KANALIZACIJA				
TOPLOVOD podzemni				
PLINOVOD				

območje iz plana

območje obravnave

Datum izdelave geodetskega načrta: 17.12.2009, GIRUS d.o.o., št. 2009-2-138/09B

GPI gradbeno projektiranje in inženiring, d.o.o.
Ljubljanska c. 26, 8000 Novo mesto
tel.: 07/33 77 630, fax. 07/33 77 631
ISO 9001

Naročnik:	PRODOMA d.o.o., Pešpot 12, 8250 Brežice			
Investitor:	PRODOMA d.o.o., Pešpot 12, 8250 Brežice			
Objekt:	OPPN ZA CENTER STAREJŠIH OBČANOV OBČINE BREŽICE			
Lokacija:	Brežice			
	Ime in priimek:		Ident. številka:	Podpis:
Odg. vodja:	Mateja Sušin Brence, univ.dipl,inž.arh.		ZAPS 0928 A	
Odg. projektant:	Mateja Sušin Brence, univ.dipl,inž.arh.		ZAPS 0928 A	
Sodelavec:	Srečko Vidmar, kom. inž.		-	
Naslov risbe:	ZBIRNI NAČRT INFRASTRUKTURNIH VODOV			
Št. projekta:	Datum:	Faza:	Merilo:	Št. lista:
OPPN-6/2010	september, 2010	sprejet OPPN	M 1:500	6