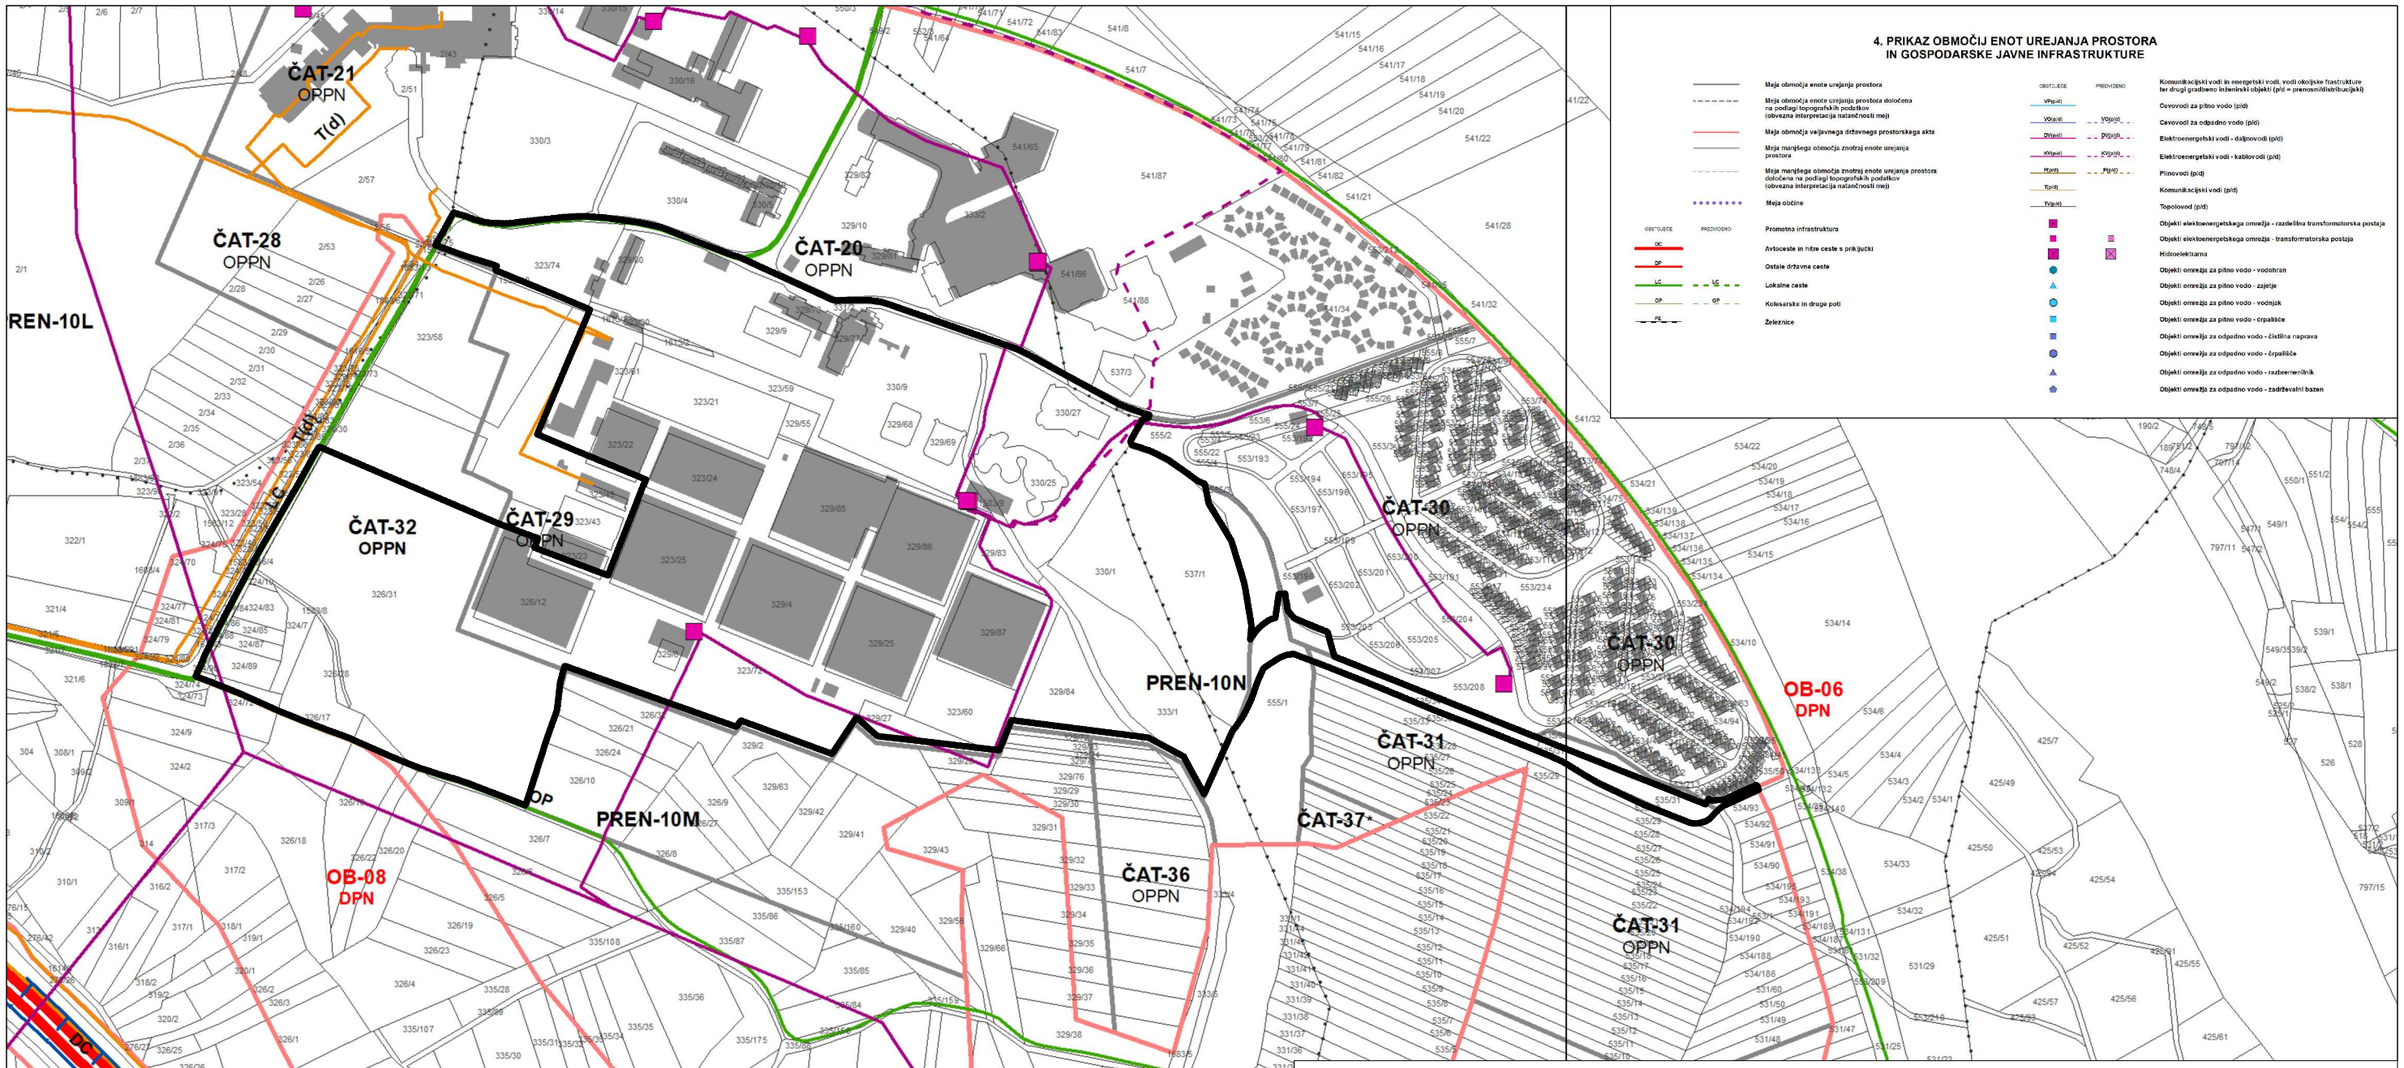

LEGENDA:

MEJA OBMOČJA OPPN

Načrtovalec:	topos — Tržne analize, oblikovanje, projektiranje, okoljevarstvene študije, svetovanje; Kočevarjeva ulica 1, Novo mesto, tel.: 07 373 15 31			Pobudnik in naročnik: TERME ČATEŽ d.d., Topliška cesta 35, 8251 Čatež ob Savi
				Pripravljalec: OBČINA BREŽICE, Cesta prvih borcev 18, 8250 Brežice
				Projekt: OBČINSKI PODROBNI PROSTORSKI NAČRT (OPPN) TERME ČATEŽ
Delovna skupina:	Ime:	Ident.št.	Podpis:	
Odgovorni vodja izdelave OPPN:	mag. MATEJA KAUDEK, u.d.i.a.	ZAPS 1282 PA PPN		Faza: SPREJET DOKUMENT
Projektant za področje infrast.:	DUŠAN GRANDA, u.d.i.g.	IZS G-0146		Naslov karte: IZSEK IZ OPN OBČINE BREŽICE / IZSEK IZ GRAFIČNIH PRILOG IZVEDBENEGA DELA - GJI S PRIKAZOM LEGE OBMOČJA OPPN
Sodelavci:	KLAVDIJA PEČNIK, dipl.inž.geod.			
Št. naloge: 01/18 - OPPN	Datum: APRIL 2022	Merilo: 1:5000		Št. karte: 1.3

Podloga: OPN OBČINE BREŽICE